


ZBROJENIE PŁYTY POMOSTU I KAP CHODNIKOWYCH
WIDOK Z GÓRY
Skala 1:25

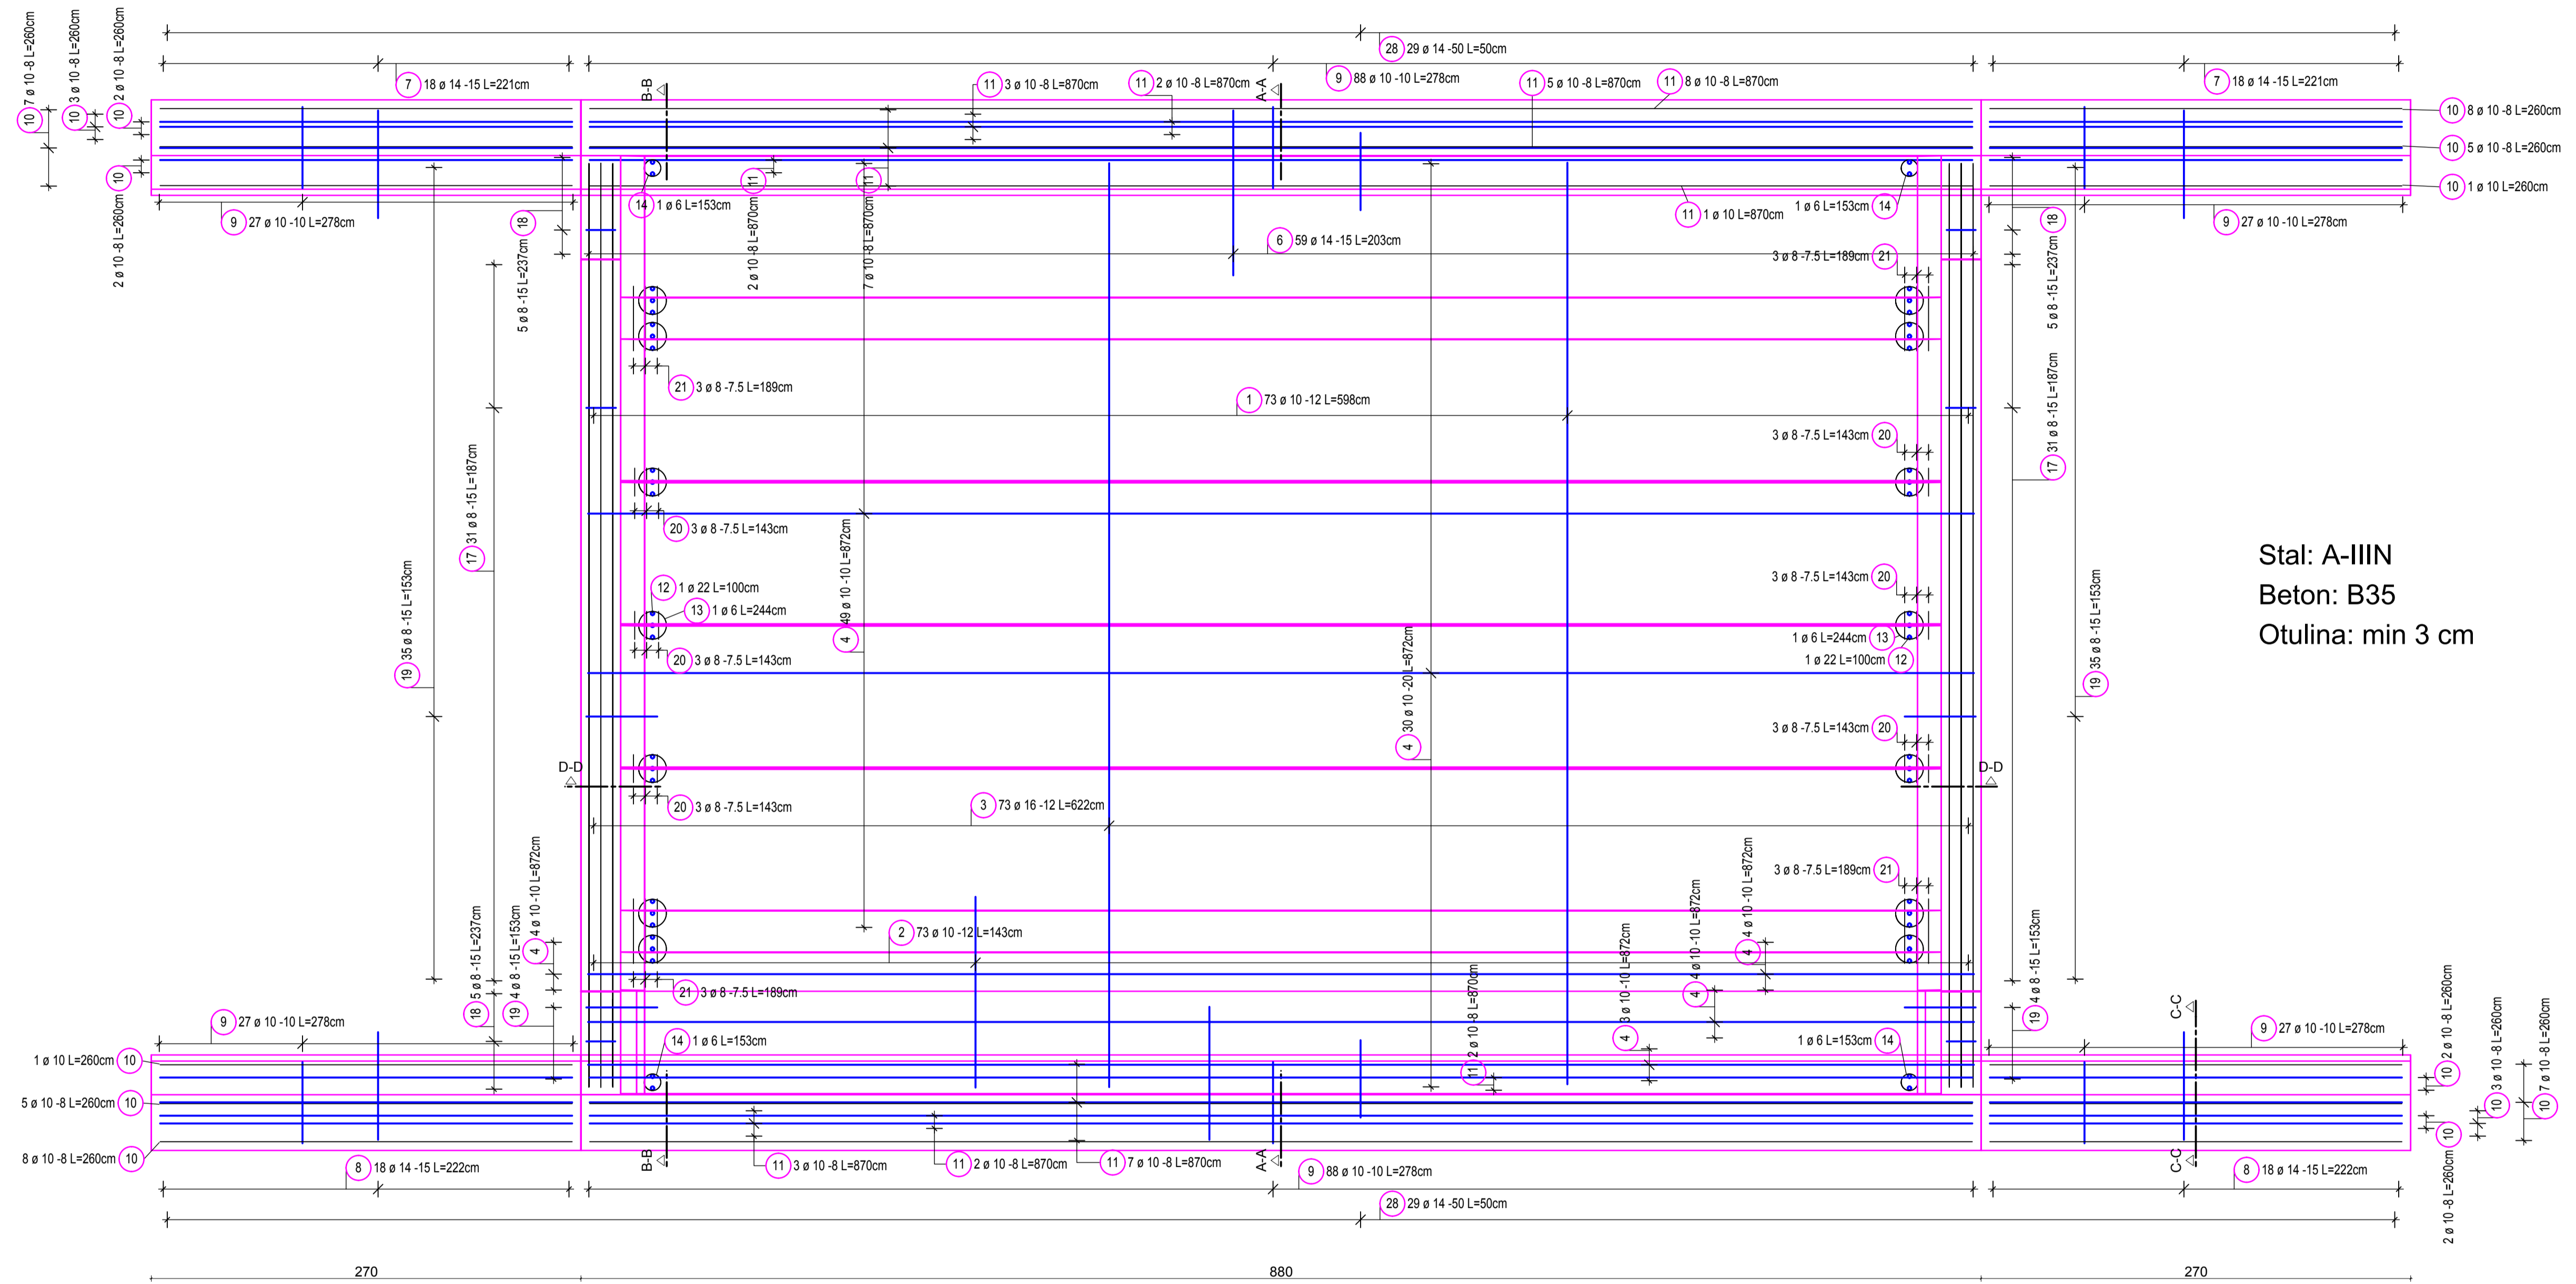

Stal: A-IIIIN
Beton: B35
Otulina: min 3 cm

KGE Sp. z o.o. Sp. k. <small>03-236 Warszawa ul. Annopol 3 tel. 0 22-519-01-10 fax. 0 22-519-01-08</small>		Zarząd Dróg Powiatowych w Łęczycy ul. Mickiewicza 12 99-100 Łęczycza	
OBIEKT: ROZBIÓRKA ZNISZCZONEGO MOSTU DREWNIANEGO I BUDOWA NOWEGO MOSTU ZELBETOWEGO NA RZECIE STRUDZE W MIEJSCOWOŚCI ŚLĄDKÓW ROZLAZŁY W CIĄGU DRÓGI POWIATOWEJ NR 2515E W KM 4+131			
RYSUNEK: ZBROJENIE PŁYTY POMOSTU I KAP CHODNIKOWYCH - WIDOK Z GÓRY			
PROJEKTANT: mgr inż. Kazimierz Golonka <small>ulp. bud. 83/865/W</small>	PODPIS:	SPRACOWUJĄCY: inż. Czesław Prędoła <small>ulp. MAZ0194/POM04</small>	PODPIS:
OPRACOWAŁ: mgr inż. Patrycjusz Mączka	PODPIS:	DATA: 29.04.2014	SKALA: 1:25
			NR RYSUNKU: 13