



LEGENDA :

- projektowana krawędź jezdni
- projektowana krawędź pobocza
- projektowane osie główne obiektów budowlanych
- projektowany chodnik z bet. kostki brukowej
- projektowany zieleniec
- projektowana zatoka autobusowa z betonu cem.

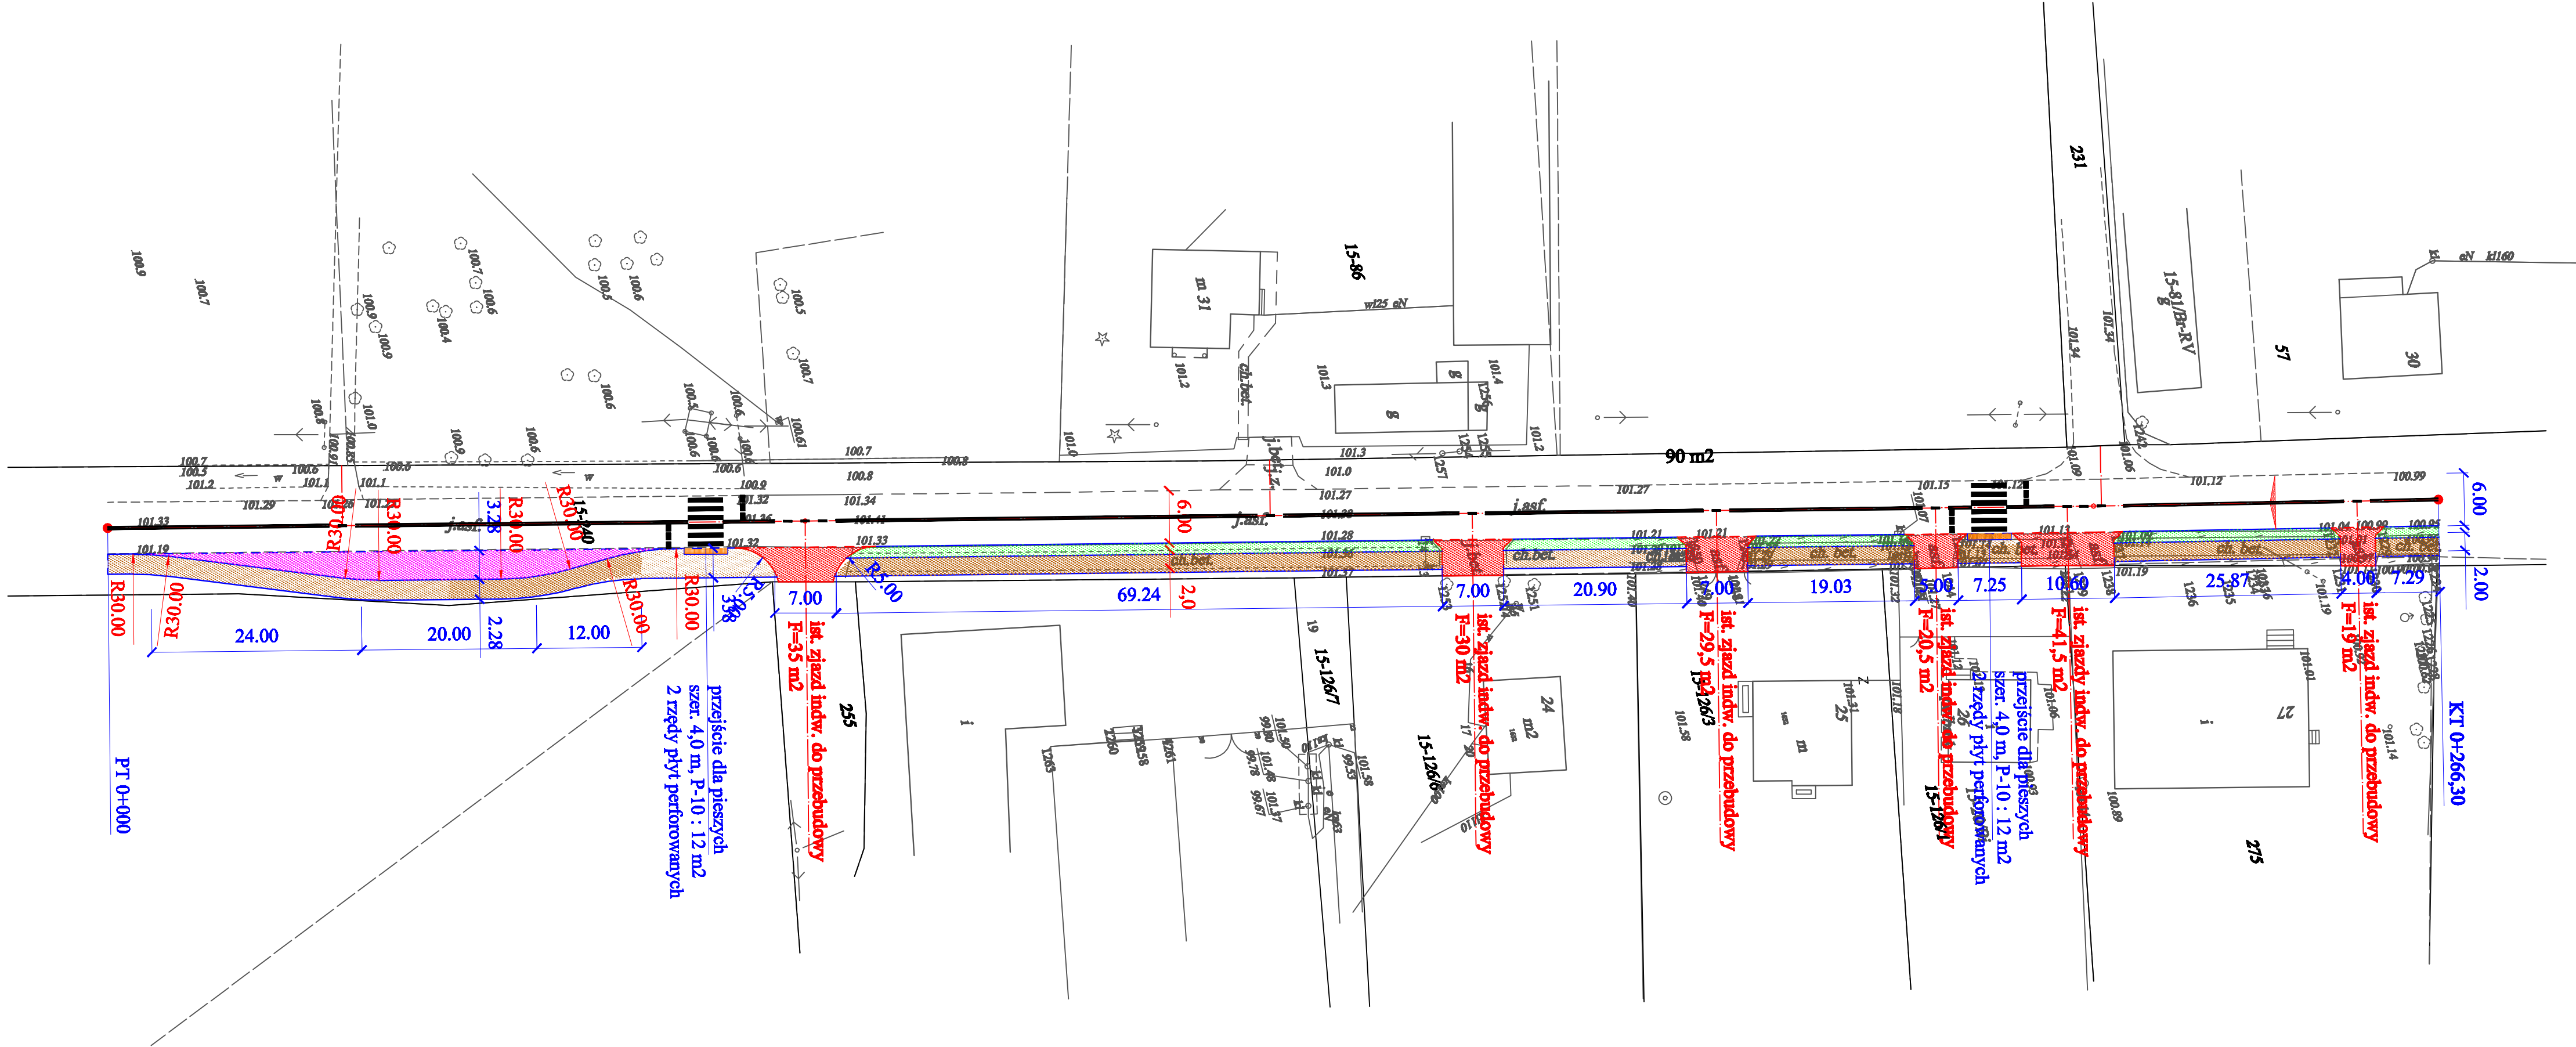

		<b>USŁUGI PROJEKTOWE</b> Budownictwo, Drogownictwo, Instalacje ul. Dworkowa 5D/7, 99-100 Łęczyca tel. 792 - 609 - 638 e-mail : gjodaniewski@op.pl	
Remont chodników, zjazdów, zatoki autobusowej oraz jezdni drogi powiatowej nr 2523B w miejscowości Piski, gmina Świnice Warckie.			
Inwestor : Powiat Łęczycki Pl. T. Kościuszki 1 99-100 Łęczyca		data : 06.2015 r. nr umowy : nr rysunku : 1 skala 1:500	
Rysunek : PROJEKT ZAGOSPODAROWANIA TERENU.			
projektant	mgr inż. Paweł Jodaniewski Wydział Inżynierii i Techniki Instytut Inżynierii i Techniki ul. Łódzka 100, 99-100 Łęczyca		