


RZUT II PIĘTRA
SKALA 1:100

Legenda

- 301 - gabriel logopedy
- 302/303 - klasa zesp. edukacyjno - terapeutycznego
- 309 - pracownia muzyczna
- 318 - pracownia zajęć rewalidacyjnych
- 317 - pracownia zajęć rewalidacyjnych
- 316 - magazyn
- 314-313 - sala doświadczania świata
- 312 - świetlica
- 311 - pracownia techniczna
- 310 - klasa zesp. edukacyjno - terapeutycznego
- 309 - klasa zesp. edukacyjno - terapeutycznego
- 308 - klasa kształcenia zintegrowanego
- 307 - klasa zesp. edukacyjno - terapeutycznego
- 306 - gabriel pielęgniarzy
- 305 - klasa zesp. edukacyjno - terapeutycznego
- 304 - WC
- 321 - holl
- 336 - holl

X - drzwi do wymiany na 100 cm

- miejsce wymiany posadzek

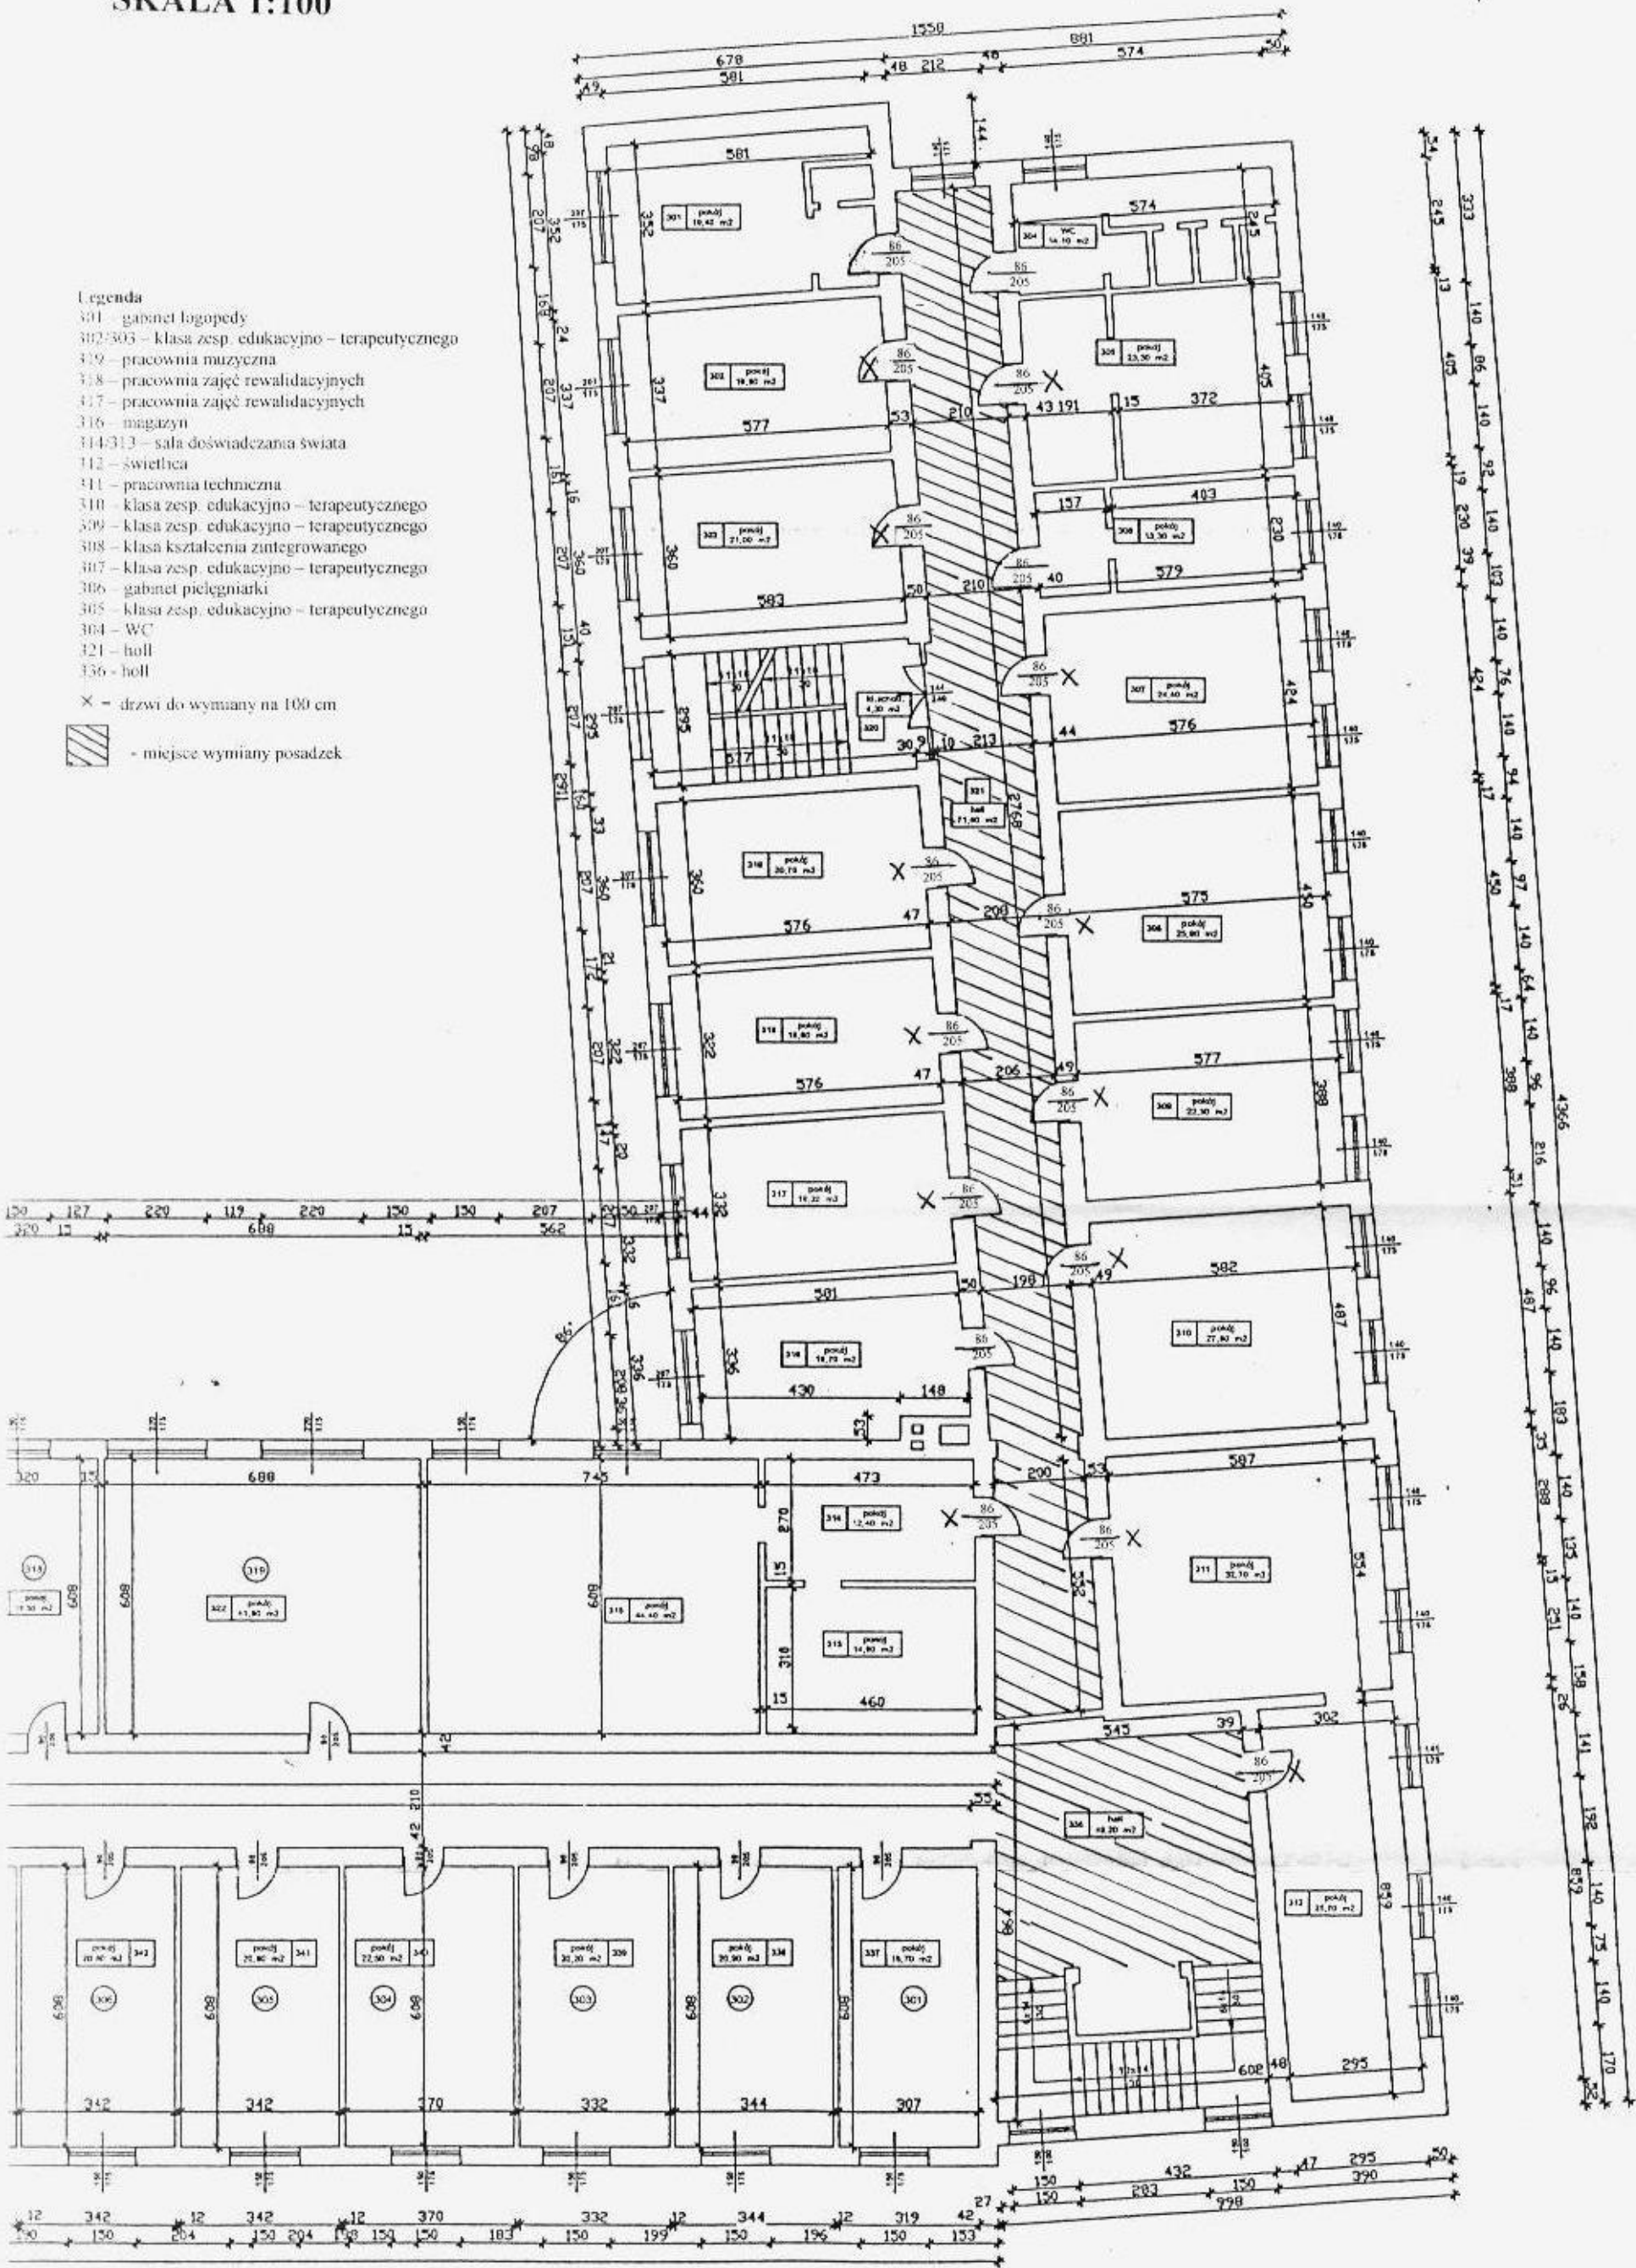

UŻYTKOWNIK:	Specjalny Ośrodek Szkolno - Wychowawczy w Łęczycy	NR RYSUNKU	2
NAZWA OBIEKTU:	Budynek użytkowy	DATA	27.07.2009R.
ADRES OBIEKTU:	Łęczycza, ul. Kaliska nr 13	NAZWA RYSUNKU:	RZUT II PIĘTRA
WYKONAL:	mgr inż. Jacek Kubiak	WYKONAL:	mgr inż. Jacek Kubiak

tech.bud. JACEK KUBIAK
 uprawnienia budowlane do sporządzania i kierowania robotami budowlanymi w budownictwie osb. i os. w specjalności architektoniczno-konstrukcyjno-budowlanej
 Nr ewid. GP. 8346/1/62/90


RZUT I PIĘTRA SKALA 1:100

Legenda

- 201 – sekretariat
- 202 – pokój dyrektora
- 203 – pokój nauczycielski
- 214 – sala katechetyczna
- 214/215 – pracownia fizyczno-chemiczna
- 212/219 – biblioteka szkolna
- 235 – świetlica
- 211 – pracownia biologiczno – przyrodnicza
- 210 – pracownia języka polskiego
- 209 – pracownia historyczna
- 208 – pracownia matematyczna
- 207 – pracownia informatyczna
- 205 – gabinet pedagoga i psychologa
- 206 – pracownia gastronomiczna
- 204 – WC
- 217 – łazienka
- 236 – szatnia

✕ – drzwi do wymiany na 100 cm

– miejsce wymiany posadzki

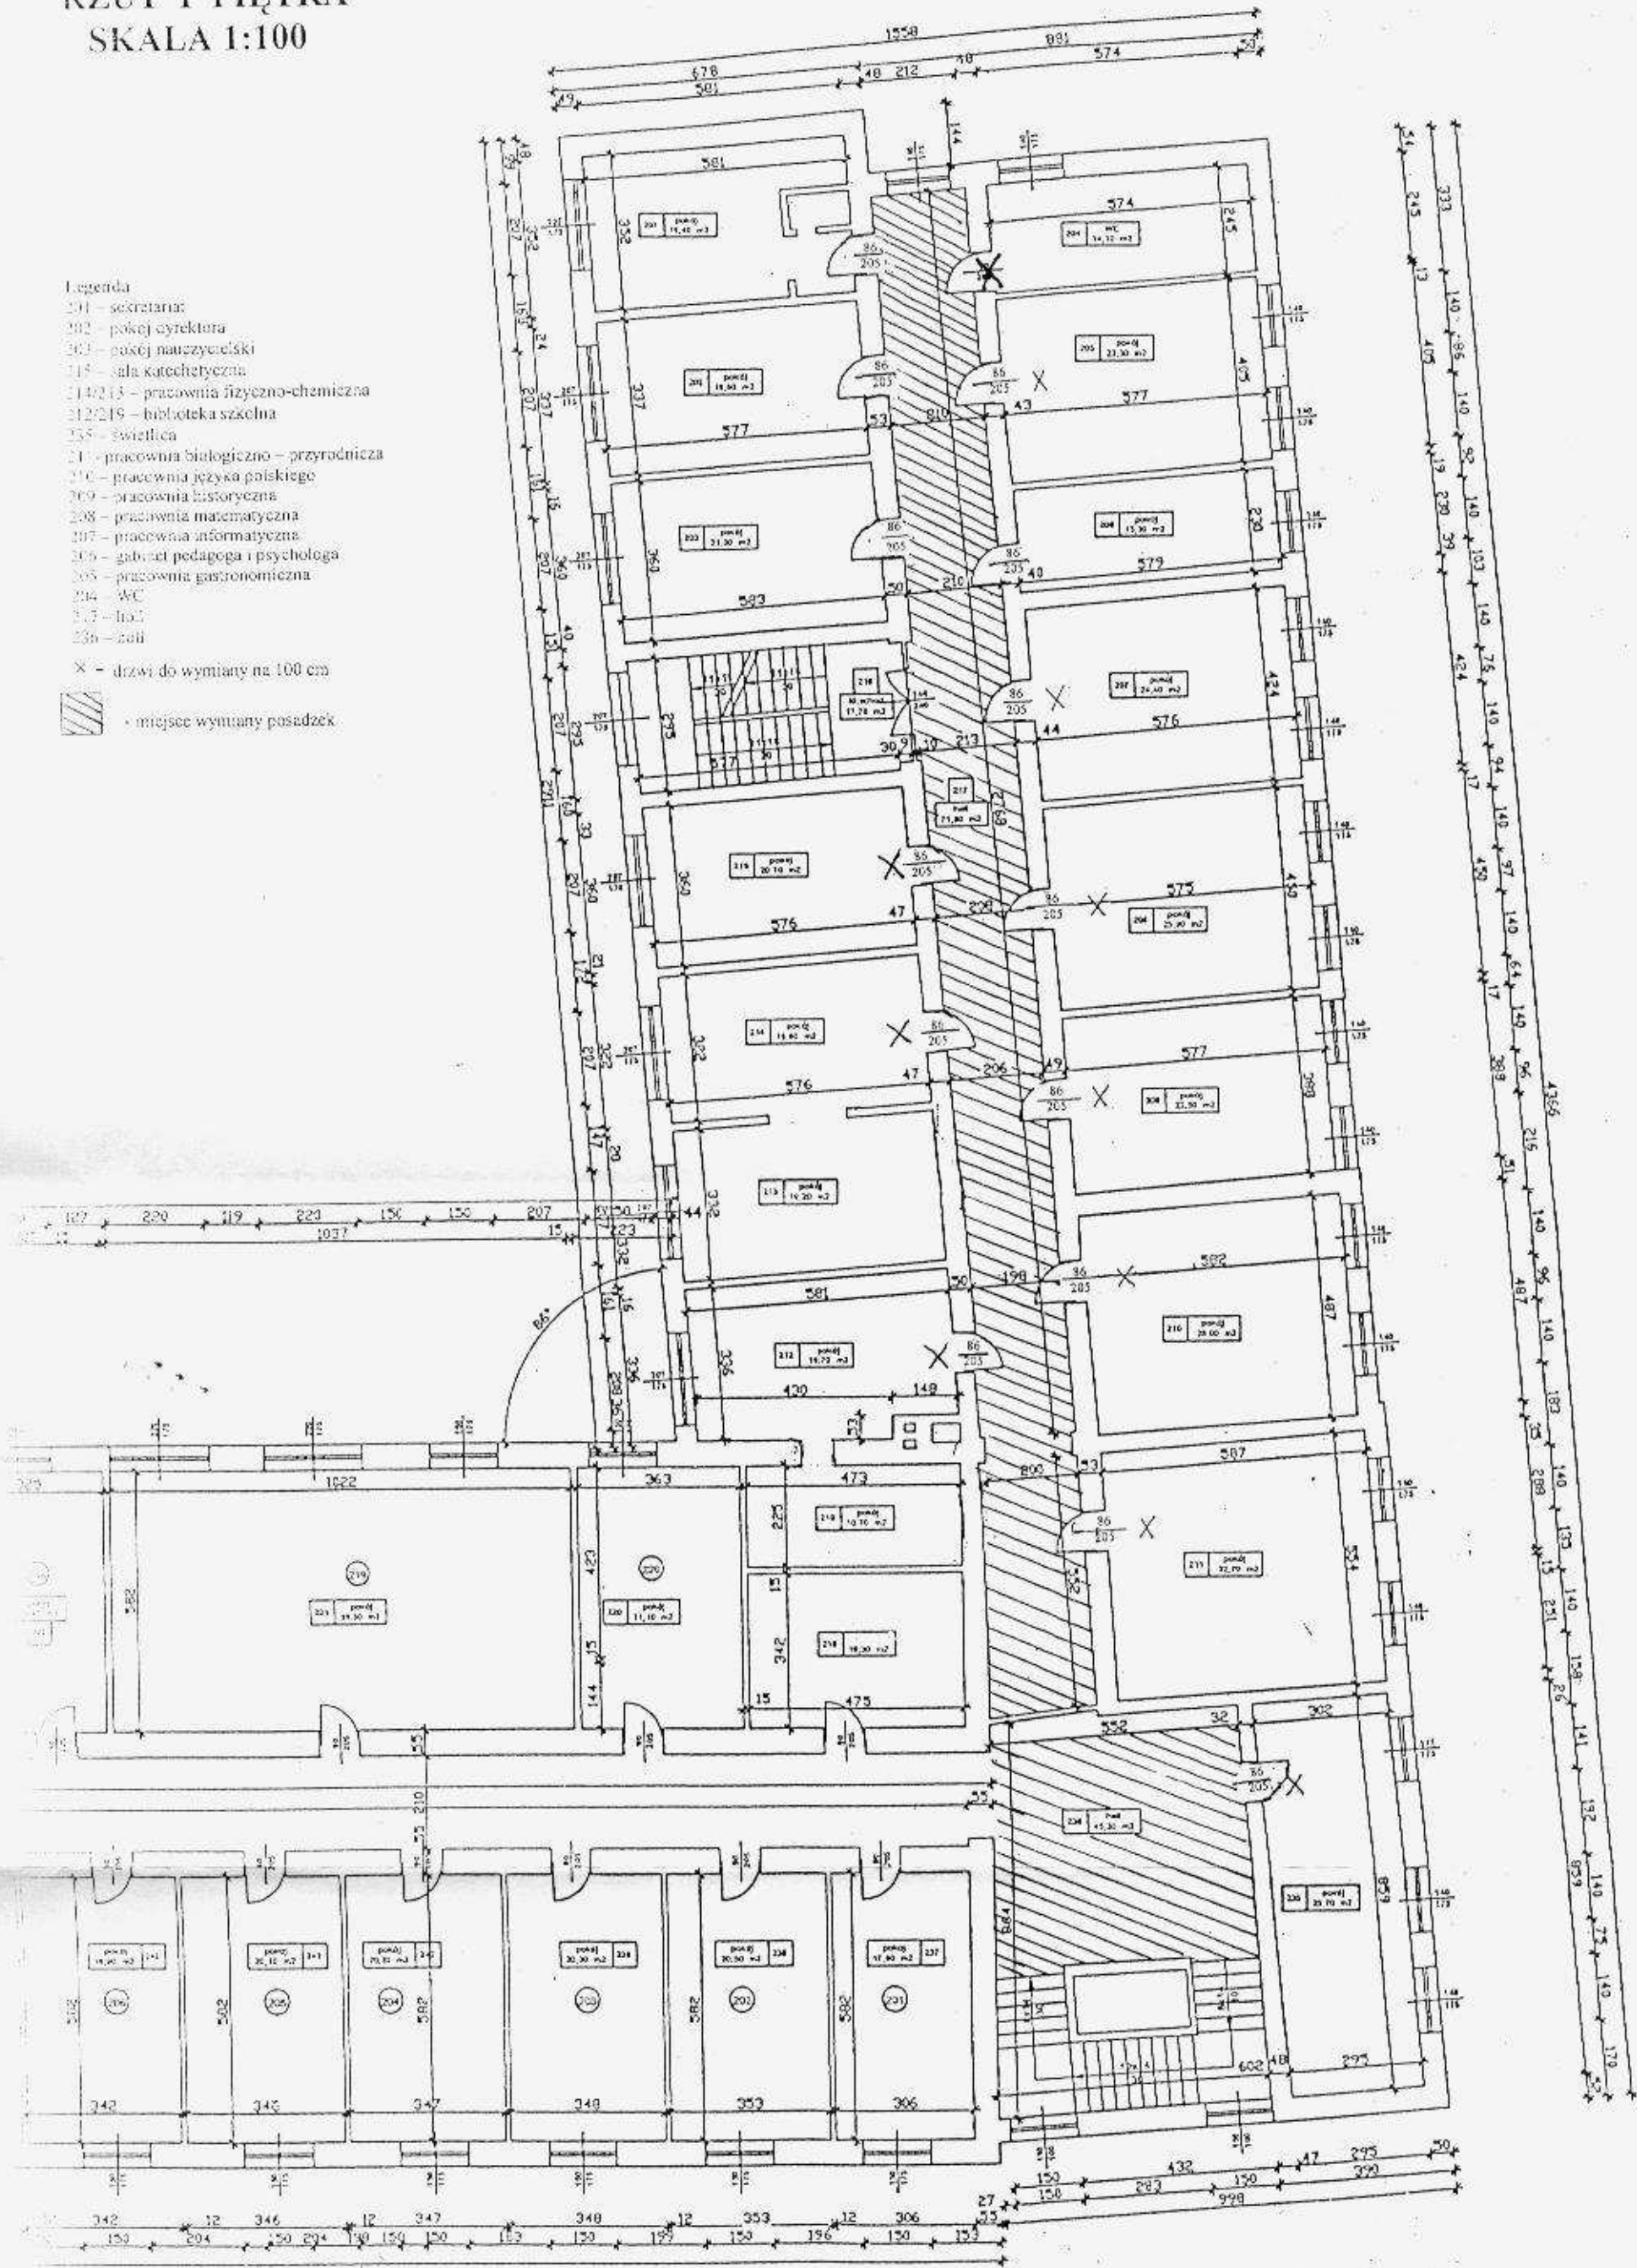

UŻYTKOWNIK	Specjalny Ośrodek Szkolno – Wychowawczy w Łęczycy	
NAZWA OBIEKTU	Budynek użytkowy	NR RYSUNKU I
ADRES OBIEKTU	Łęczycza, ul. Kaliska nr 13	DATA 27.07.2009R.
NAZWA RYSUNKU	RZUT I PIĘTRA tech.bud. JACEK KUBIAK	1:100
WYKONAŁ	mgr inż. Jacek Kubiak <small>uprawnienia budowlane do projektowania w budownictwie ogólnym i technicznym, specjalności architektura i konstrukcja budowlana</small> <small>Nr ewid. GP. 8146/1/62/90</small>	