



WIDOK W KIERUNKU NA KUTNO  
skala 1:100

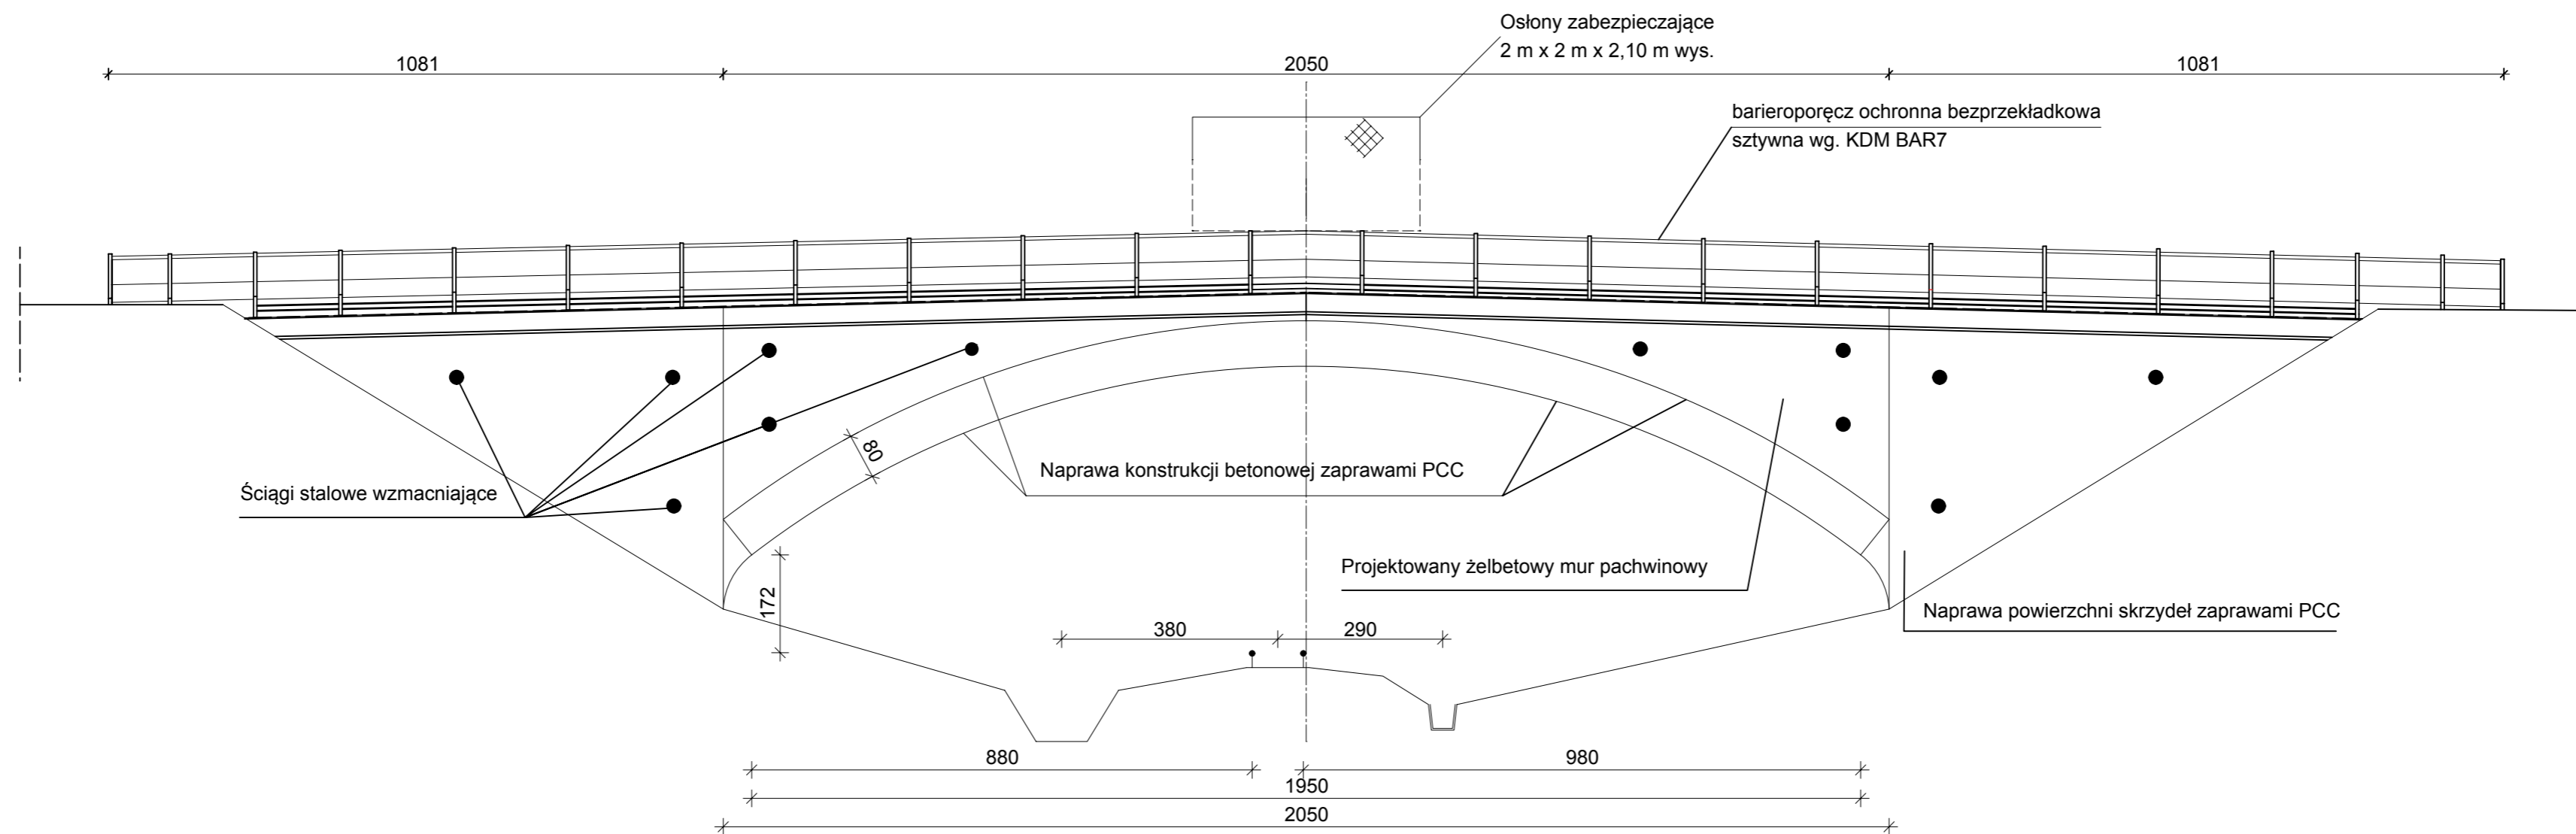

 <b>KG ENGINEERING</b> Kazimierz Golonka <small>03-152 Warszawa ul. Modlińska 310/312          tel. 0 22-819-05-88 fax. 0 22-819-02-89</small>		INWESTOR <b>Zarząd Dróg Powiatowych w Łęczycy</b> ul. A. Mickiewicza 12 99-100 Łęczycza	
OBIEKT PRZEBUDOWA DZ. EWID: 40			
RYSUNEK WIDOK Z BOKU			
PROJEKTANT mgr inż. Kazimierz Golonka <small>upr.bud. 83/86/UW</small>	PODPIS	SPRAWDZAJĄCY inż. Czesław Prędoła <small>upr.MAZ/0184/POOM/04</small>	PODPIS
OPRACOWAŁ inż. Karol Grzebuła	PODPIS	DATA 02.2010	SKALA 1:100
			NR RYSUNKU <b>4</b>