


Plan modernizacji łazienki i toalety dla osób niepełnosprawnych
w ZPE-W w Łęczycy / zakres modernizacji A,B,C,D,

SKALA
1:50

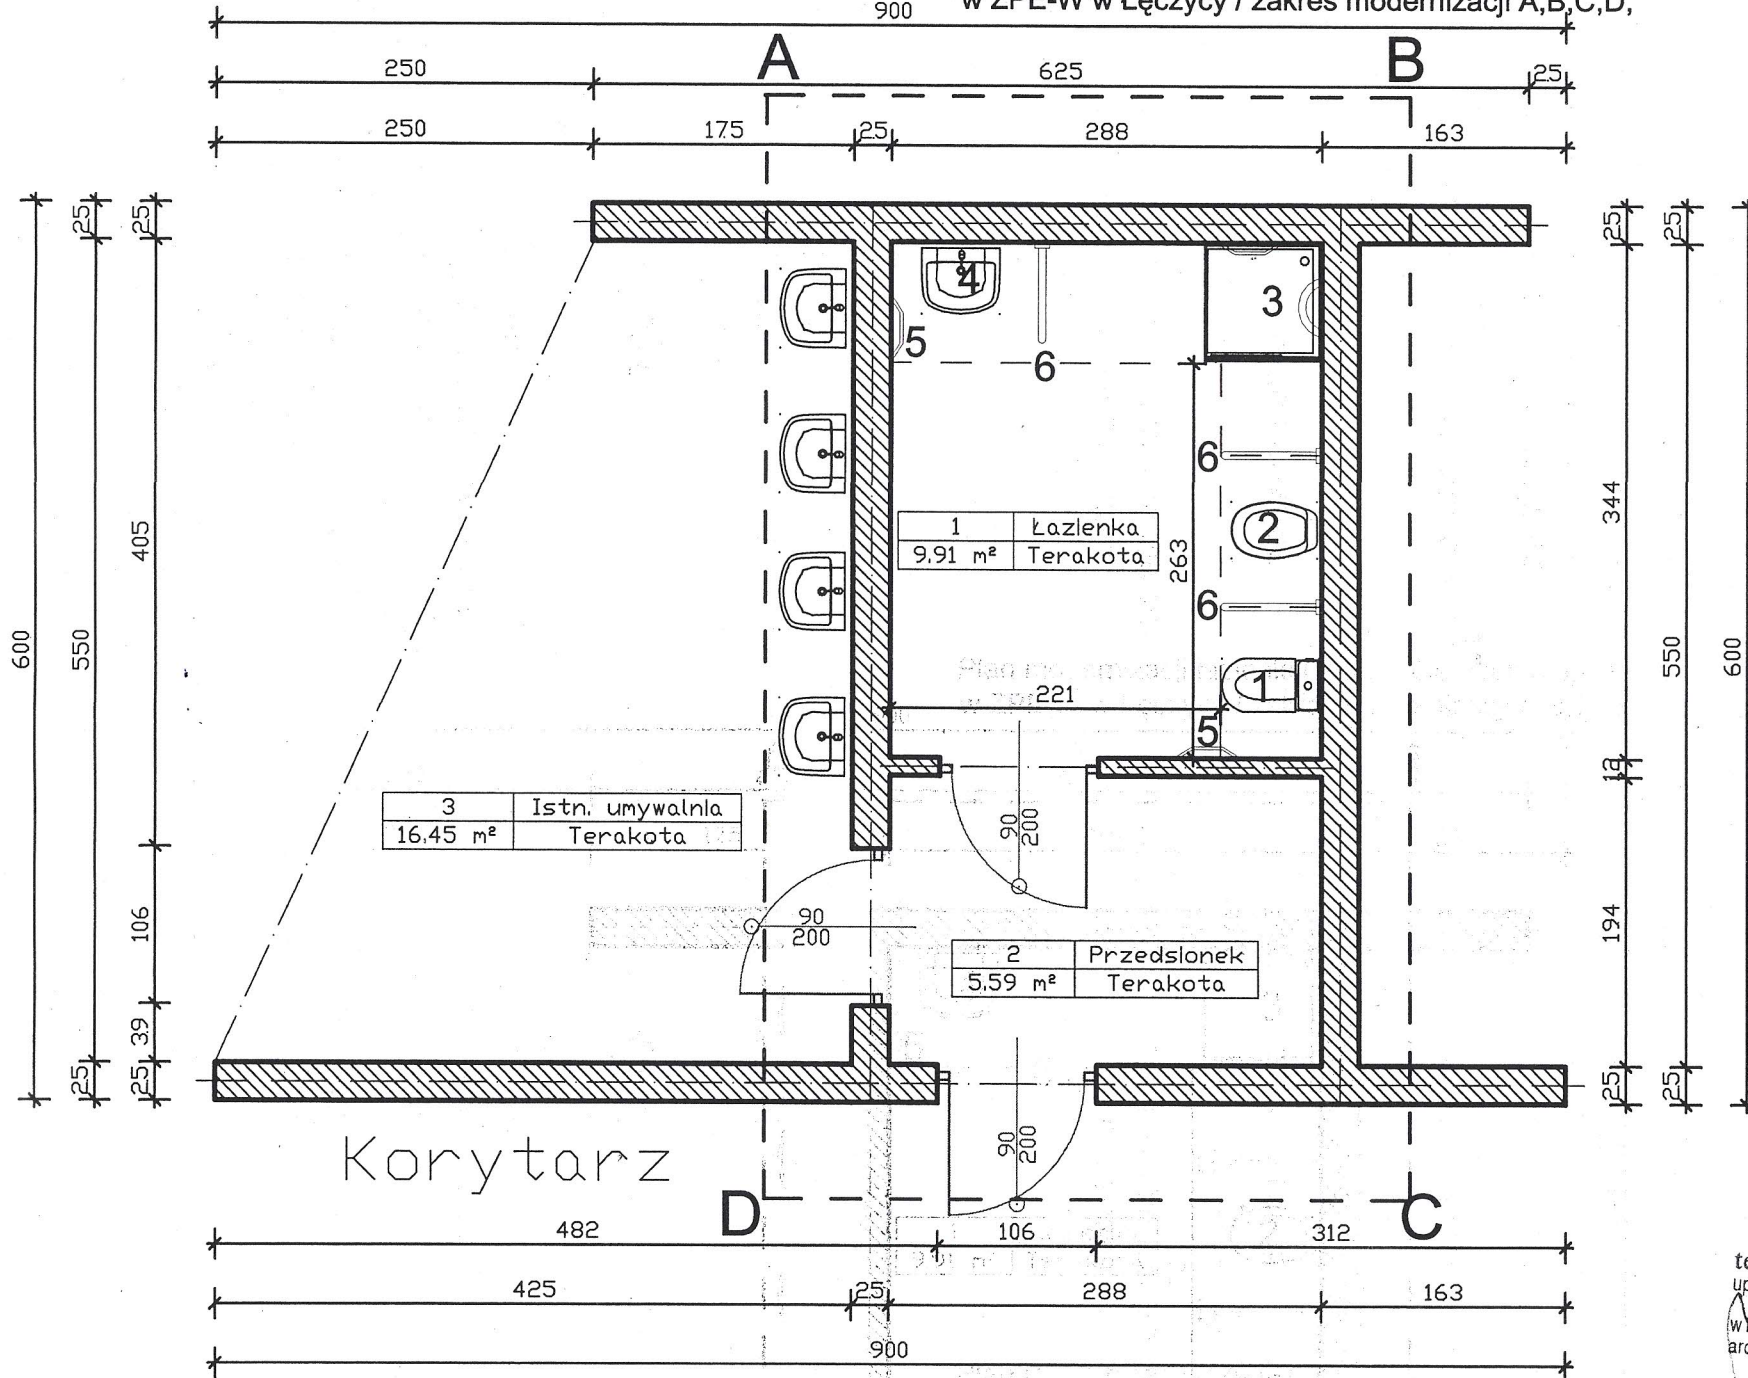

LEGENDA:

1. sedes
2. bidet
3. prysznic z
pochwytem i
siodełkiem
4. umywalka
5. pochwyty sztywny
6. pochwyty
przegubowy

Wykonat:

tech.bud. JACEK KUBIAK
uprawnienia budowlane do projektowania
i kierowania robotami budowlanymi
w budownictwie osób fizycznych w specjalności
architektonicznej i konstrukcyjno-budowlanej
Nr ewid. GP. 8346/II/62/90