


SZCZEGÓŁ UBEZPIECZENIA SKARP ORAZ DNA RZEKI  
skala 1:25

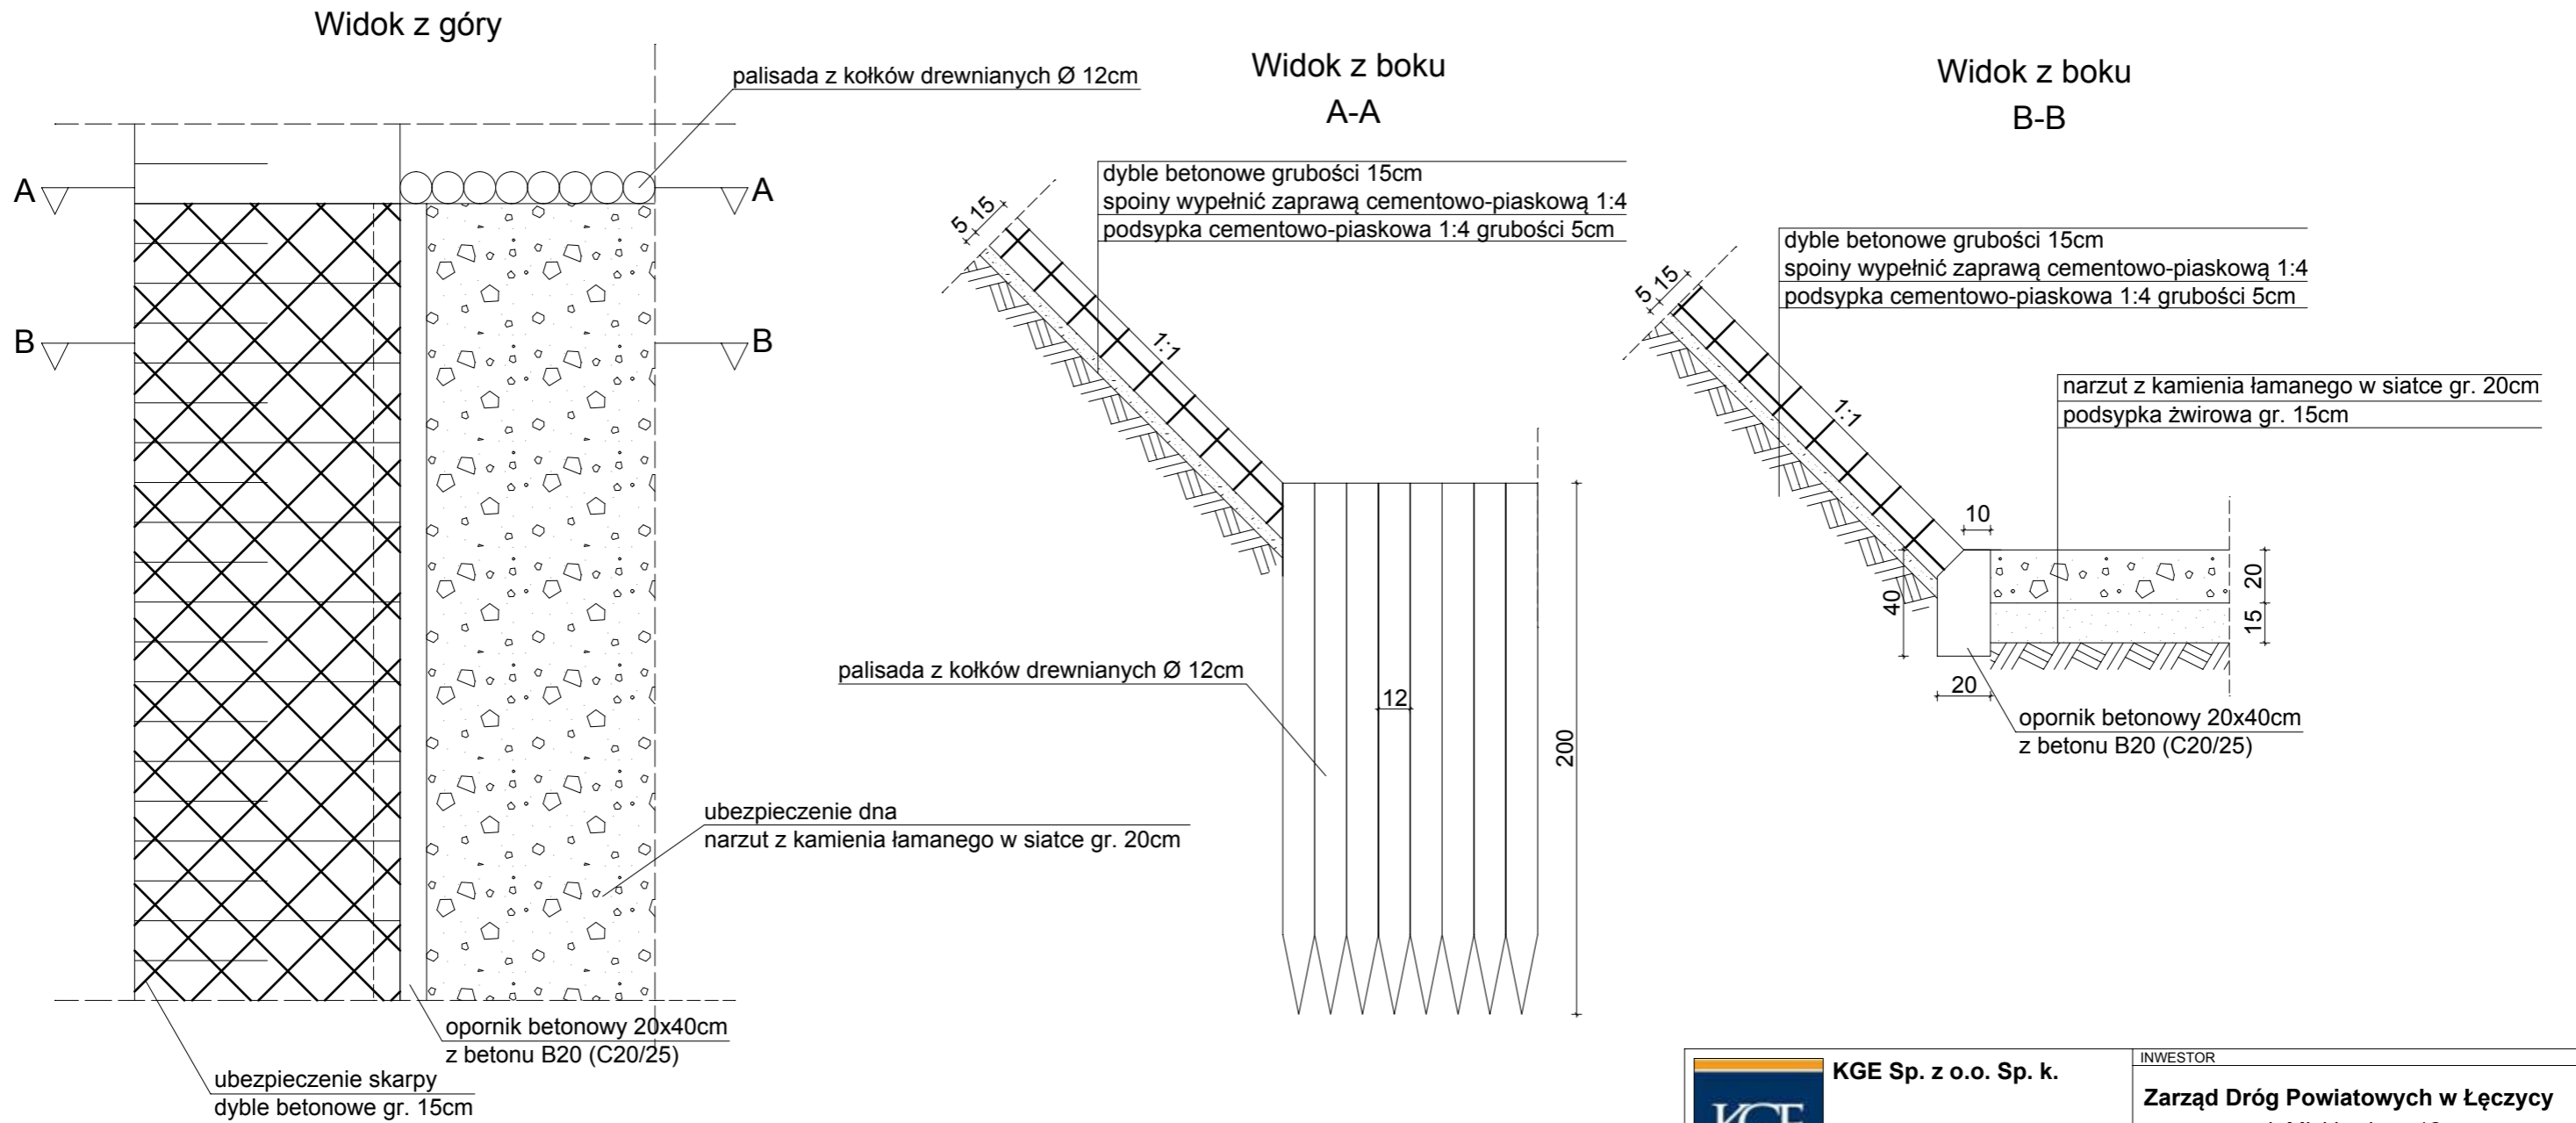

 <b>KGE Sp. z o.o. Sp. k.</b> 03-236 Warszawa ul. Annopol 3 tel. 0 22-519-01-10 fax. 0 22-519-01-08	INWESTOR		
	<b>Zarząd Dróg Powiatowych w Łęczycy</b> ul. Mickiewicza 12 99-100 Łęczycza		
OBIEKT ROZBIÓRKA ZNISZCZONEGO MOSTU DREWNIANEGO I BUDOWA NOWEGO MOSTU ŻELBETOWEGO NA RZECIE STRUDZE W MIEJSCOWOŚCI ŚLADKÓW ROZLAZY W CIĄGU DROGI POWIATOWEJ NR 2515E W KM 4+131			
RYSUNEK <b>SZCZEGÓŁ UBEZPIECZENIA SKARP ORAZ DNA RZEKI</b>			
PROJEKTANT	PODPIS	SPRAWDZAJĄCY	PODPIS
mgr inż. Kazimierz Golonka upr.bud. 83/86/UW		inż. Czesław Prędoła upr.MAZ/0184/POOM/04	
OPRACOWAŁ	PODPIS	DATA	SKALA
mgr inż. Patrycjusz Mączka		22.04.2014	1:25
			NR RYSUNKU <b>7</b>