


WIDOK Z GÓRY Skala 1:100

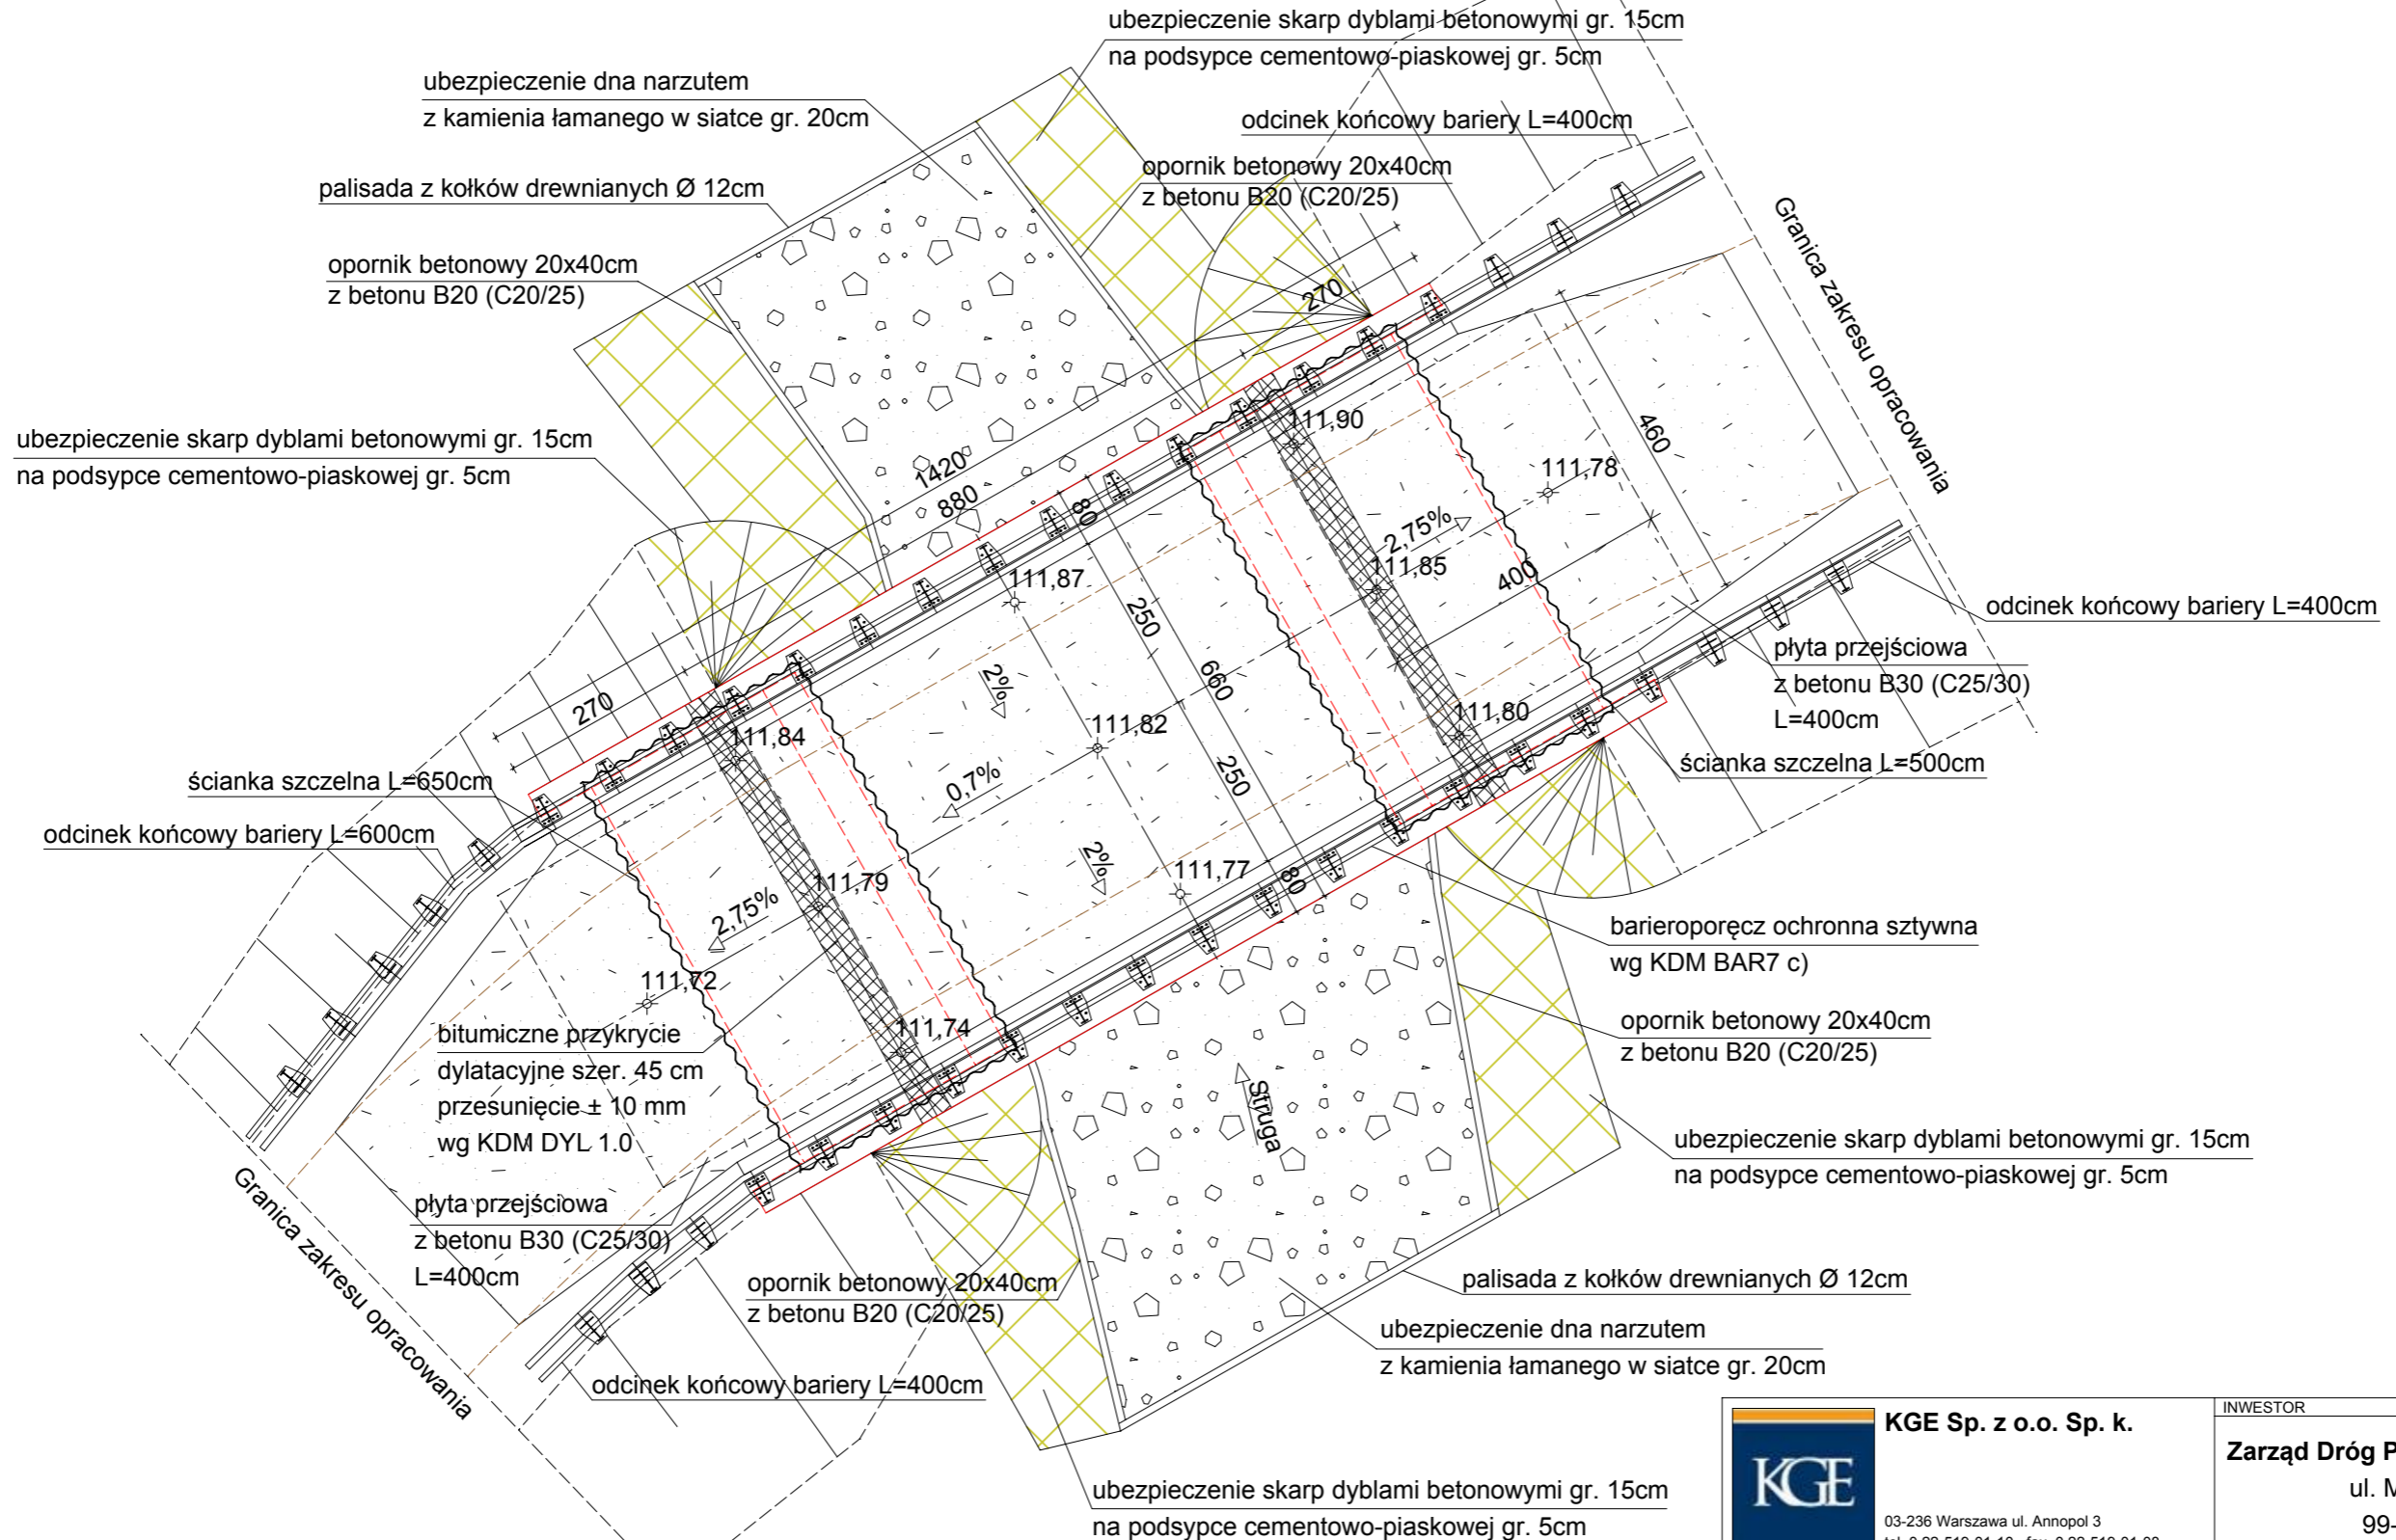

KGE Sp. z o.o. Sp. k.

03-236 Warszawa ul. Annopol 3
tel. 0 22-519-01-10 fax. 0 22-519-01-08

INWESTOR

Zarząd Dróg Powiatowych w Łęczycy
ul. Mickiewicza 12
99-100 Łęczycza

OBIEKT
ROZBIÓRKA ZNISZCZONEGO MOSTU DREWNIANEGO I BUDOWA NOWEGO MOSTU ŻELBETOWEGO NA RZECIE STRUDZE W MIEJSCOWOŚCI ŚLADKÓW ROZLAZŁY W CIĄGU DRUGI POWIATOWEJ NR 2515E W KM 4+131

WIDOK Z GÓRY				
PROJEKTANT	PODPIS	SPRAWDZAJĄCY	PODPIS	
mgr inż. Kazimierz Golonka upr.bud. 83/86/UW		inż. Czesław Prędoła upr.MAZ/0184/POUM/04		
OPRACOWAŁ	PODPIS	DATA	SKALA	NR RYSUNKU
mgr inż. Patrycjusz Mączka		22.04.2014	1:100	5