




Łódzki Wojewódzki Konserwator Zabytków

Skierniewice dn. 14.10.2013 rok

WUOZ SK-A.5142.160.2013.AG

Zarząd Dróg Powiatowych
Ul. Mickiewicza 12
99-100 Łęczycza

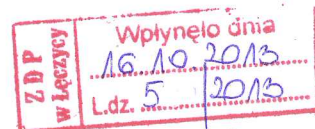

POTWIERDZENIE
ZA ZWROTNYM

POSTANOWIENIE

Na podstawie § 4 ust 1 i 2, § 15 ust. 1 i 2 Rozporządzenia Ministra Kultury i Dziedzictwa Narodowego z dnia 27 lipca 2011 roku w sprawie prowadzenia prac konserwatorskich, restauratorskich, robót budowlanych, badań konserwatorskich, badań architektonicznych i innych działań przy zabytku wpisanym do rejestru zabytków oraz badań archeologicznych (Dz. U. Nr 165, poz. 987 z 2011 roku oraz art. 106 i 123 § 1 i 2 ustawy z dnia 14 czerwca 1960 roku kodeks postępowania administracyjnego oraz art. 91 ust. 1 pkt. 4 ustawy z dnia 23 lipca 2003 roku o ochronie zabytków i opieki nad zabytkami (Dz. U. Nr. 162, poz. 1568 z 17 września 2003 roku, z późniejszymi zmianami)

po zapoznaniu się z :

dokumentacją na remont przejazdu kolejowego Krośniewickiej Kolejki Dojazdowej w Łęczycy w ul. Belwederskiej, na działce nr ew. 482/1 - droga powiatowa ul. Belwederska ze zlokalizowanym torowiskiem Krośniewickiej Kolei Dojazdowej, wpisanej do rejestru zabytków decyzją nr 661 z dnia 28.12.1998 roku, opracowaną przez Zarząd Dróg Powiatowych w Łęczycy

przedłożoną przez : Zarząd Dróg Powiatowych w Łęczycy z siedzibą ul. Mickiewicza 12, 99-100 Łęczycza pismem znak: DT.7134.1.130.2013.SK z dnia 02.10.2013 roku

postanawia

zatwierdzić pod względem konserwatorskim w/w dokumentację na remont przejazdu kolejowego Krośniewickiej Kolejki Dojazdowej w Łęczycy w ul. Belwederskiej, wpisanej do rejestru zabytków decyzją nr 661 z dnia 28.12.1998 roku, na działce nr ew. 482/1 opracowaną przez Zarząd Dróg Powiatowych w Łęczycy

UZASADNIENIE

Przejazd kolejowy Krośniewickiej Kolei Dojazdowej w ul. Belwederskiej w Łęczycy – torowisko na działce nr ew. 482/1 podlega ochronie konserwatorskiej ze względu na wpis do rejestru zabytków decyzją nr 661 z dn. 28.12.1998 roku Krośniewickiej Kolei Dojazdowej.

Wnioskiem z dnia 02.10.2013 roku Zarząd Dróg Powiatowych w Łęczycy wystąpił do Łódzkiego Wojewódzkiego Konserwatora Zabytków z prośbą o wydanie pozwolenia na przeprowadzenie prac remontowych związanych z przebudową przejazdu kolejowego Krośniewickiej Kolei Dojazdowej w ul. Belwederskiej w Łęczycy na działce nr ew. 482/1.

Do wniosku załączono dokumentację z opisem robót budowlanych przewidzianych przy remoncie przejazdu, opracowaną przez Zarząd Dróg Powiatowych w Łęczycy oraz oświadczenie o którym mowa w § 11 pkt. 1 Rozporządzenia Ministra Kultury i Dziedzictwa Narodowego z dnia 27 lipca 2011 roku w sprawie prowadzenia prac konserwatorskich, restauratorskich, robót budowlanych, badań konserwatorskich, badań architektonicznych i innych działań przy zabytku wpisanym do rejestru zabytków oraz badań archeologicznych

(Dz. U. Nr 165, poz. 987 z 2011 roku), że osoba kierująca robotami budowlanymi i osoba wykonująca nadzór inwestorski zostaną wyłączone w postępowaniu o udzielenie zamówienia publicznego

Po zapoznaniu się z załączonymi do wniosku z dnia 02.10.2013 roku dokumentami zatwierdzono pod względem konserwatorskich zakres remontu przejazdu kolejowego jw. na ul. Belwederskiej w Łęczycy.

Powyższe jest zgodne z przepisami Rozporządzenia Ministra Kultury i Dziedzictwa Narodowego z dnia 27 lipca 2011 roku w sprawie prowadzenia prac konserwatorskich, restauratorskich, robót budowlanych, badań konserwatorskich, badań architektonicznych i innych działań przy zabytku wpisanym do rejestru zabytków oraz badań archeologicznych (Dz. U. Nr 165, poz. 987 z 2011 roku)

Postanowienie dotyczy dokumentacji : na remont przejazdu kolejowego Krośniewickiej Kolejki Dojazdowej w Łęczycy w ul. Belwederskiej, na działce nr ew. 482/1 droga powiatowa ul. Belwederska ze zlokalizowanym torowiskiem Krośniewickiej Kolei Dojazdowej wpisanej do rejestru zabytków decyzją nr 661 z dnia 28.12.1998 roku, opracowanej przez Zarząd Dróg Powiatowych w Łęczycy

na której znajduje się klauzula Wojewódzkiego Konserwatora Zabytków.

Na postanowienie służy stronom zażalenie do Ministra Kultury i Dziedzictwa Narodowego w Warszawie za pośrednictwem organu wydającego postanowienie w terminie 7 dni od dnia otrzymania postanowienia..

Pouczenie :

- Po wyłączeniu w postępowaniu o udzielenie zamówienia publicznego wnioskodawca przekazuje organowi wydającemu niniejsze postanowienie imię i nazwisko oraz adres osoby kierującej robotami budowlanymi i osoby wykonującej nadzór inwestorski oraz dokumenty potwierdzające spełnianie przez tą osobę kwalifikacji o których mowa w § 24 Rozporządzenia Ministra Kultury i Dziedzictwa Narodowego z dnia 27 lipca 2011 roku w sprawie prowadzenia prac konserwatorskich, restauratorskich, robót budowlanych, badań konserwatorskich, badań architektonicznych i innych działań przy zabytku wpisanym do rejestru zabytków oraz badań archeologicznych (Dz. U. Nr 165, poz. 987 z 2011 roku)
- Po wydaniu postanowienia organ może odmówić wydania pozwolenia na prowadzenie robót budowlanych przy zabytku wpisanym do rejestru w przypadku gdy wymieniona wcześniej osoba nie spełnia kwalifikacji o których mowa w § 24 cytowanego wyżej Rozporządzenia Ministra Kultury i Dziedzictwa Narodowego z dnia 27 lipca 2011 roku (Dz. U. Nr 165, poz. 987 z 2011 roku)

Załącznik : dokumentacja

Otrzymują :

1. Zarząd Dróg Powiatowych w Łęczycy
Ul. Mickiewicza 12, 99-100 Łęczycy
2. a/a


Do wiadomości :

1. Starostwo Powiatowe
Wydział Architektury i Budownictwa
Pl. T. Kościuszki 1, 99-100 Łęczycy
2. Powiatowy Inspektor Nadzoru Budowlanego
Ul. Mickiewicza 9, 99-100 Łęczycy

Z up. Wojewódzkiego Konserwatora Zabytków
Kierownik Delegatury

mgr Marian Rożej

warstwa ścierna nawierzchni z mieszanki mineralno-asfaltowej AC 11S o grubości po zagęszczeniu 4 cm
 warstwa wiążąca nawierzchni z mieszanki mineralno-asfaltowej AC 11W o grubości po zagęszczeniu 4 cm
 podbudowa z kruszywa łamanego stabilizowanego mechanicznie o grubości 15 cm
 podkład kolejowy

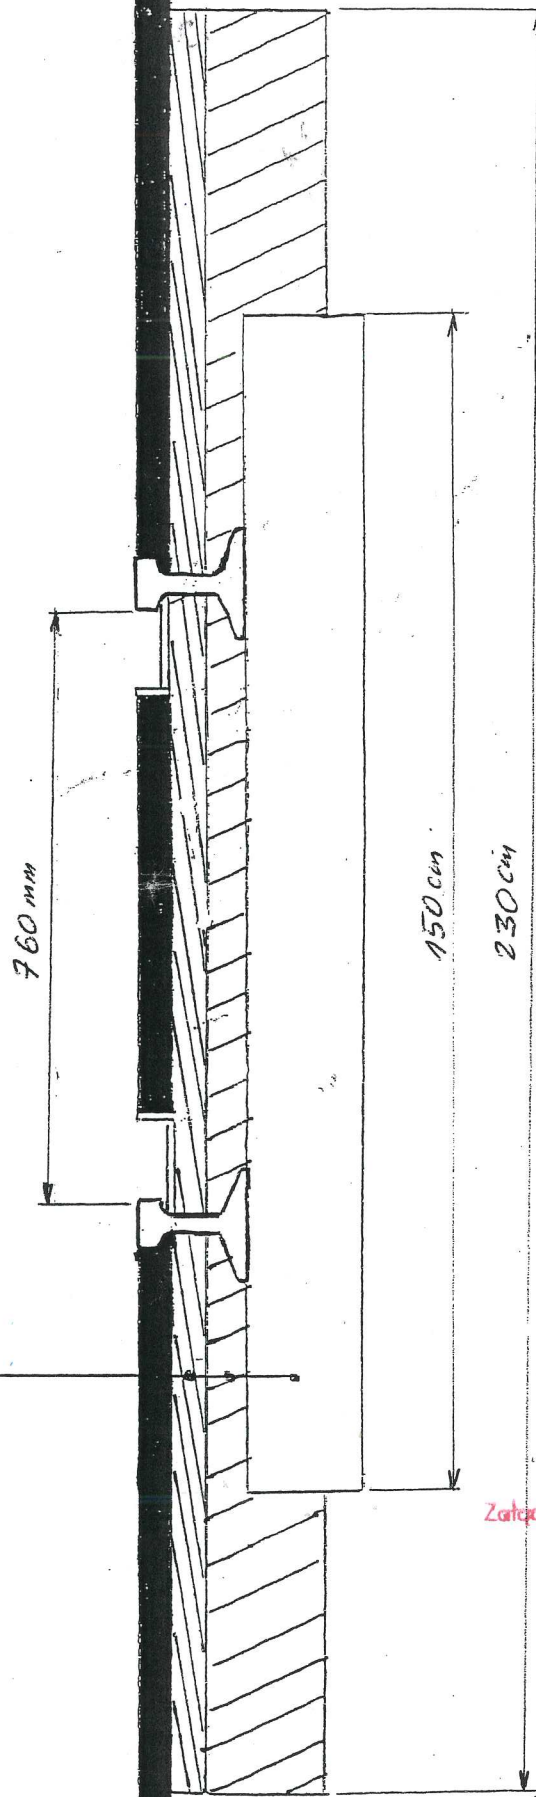

Przebudowa drogi powiatowej nr 2520E relacji Łęczycza
 (ul. Belwederska, ul. Lotnicza) – Topola Katowa –
 granica powiatu w km 0+000 do km 0+588.

Przekrój podłużny drogi w obrębie torowiska kolejowego.

Skala: 1:10

Zarząd Dróg Powiatowych

99-100 Łęczycza

ul. Mickiewicza 12

tel. 024 721 27 41

REGON 610946280 NIP 775-20-62-349

5/4 2.150/2013.10
 Załącznik do pisma

WUOZ Łódź
 DELEGATURA
 w Skiermiewicach

Z up. Wojewódzkiego Konserwatora Zabytków
 Kierownik Delegatury:

Marian Rozej
 mgr Marian Rozej

