WIDOK WIADUKTU OD STRONY KUTNA

skala 1:100

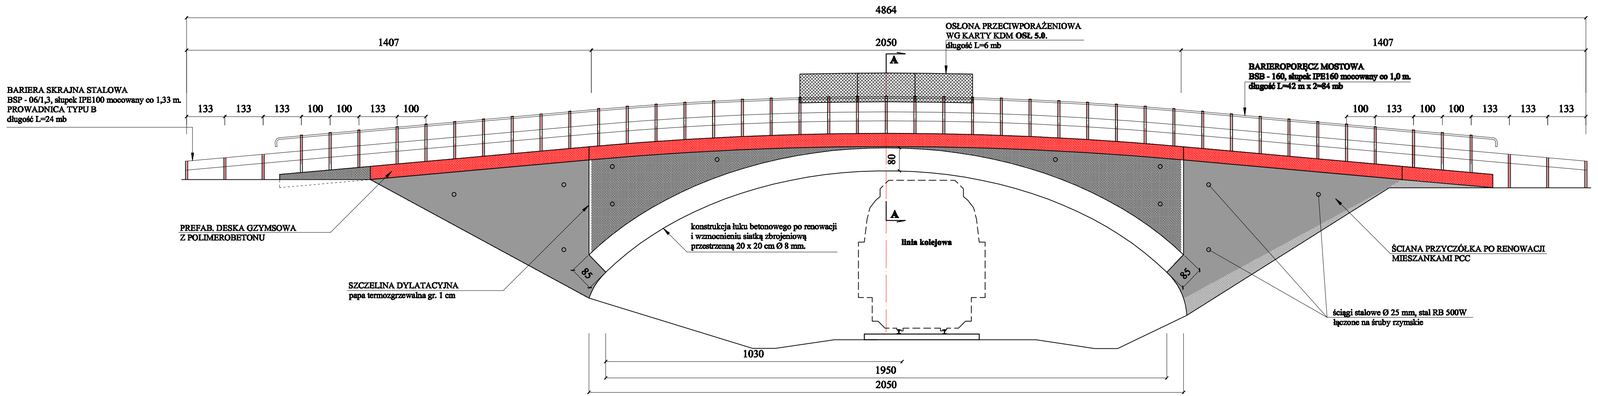

WIDOK WIADUKTU OD STRONY ŁĘCZYCY

skala 1:100

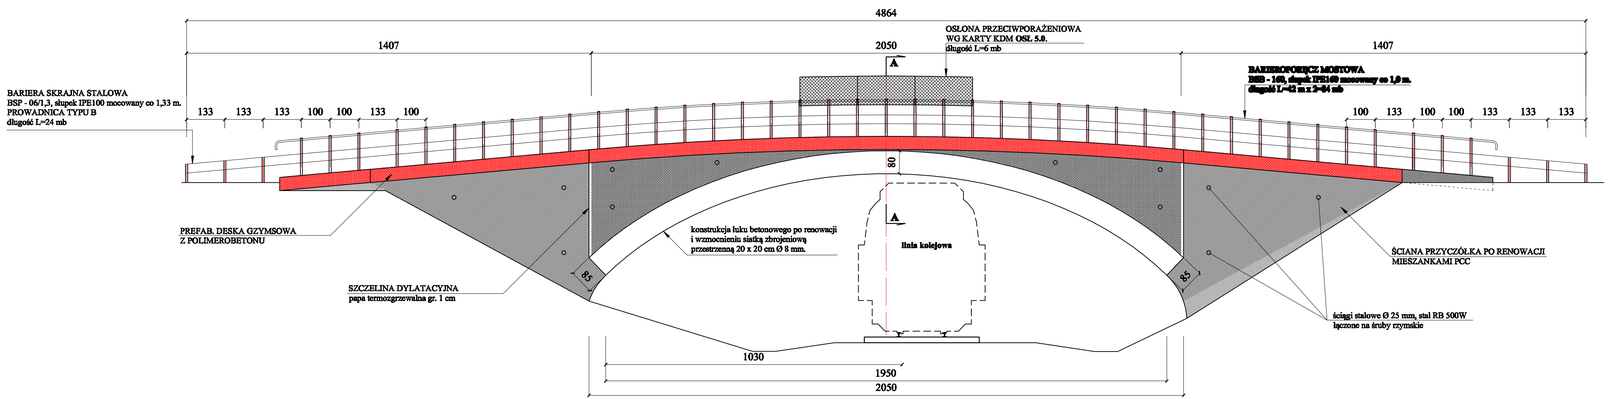

PRZEKRÓJ WIADUKTU A-A

skala 1:100

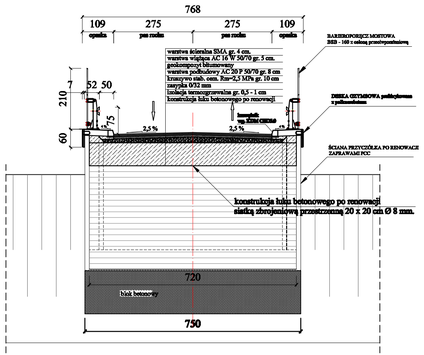

USŁUGI PROJEKTOWE
Rekonstrukcje, Diagnostyka, Badania

ul. Dworcowa 52/7
59-600 Lwówek
tel. 075-718-20-221
e-mail: ( )@[illegible]

Przebudowa wiaduktu drogowego w miejscowości Tągole Królewskie w ciągu drogi powiatowej nr 2356E relacji Tągole Królewskie - Kłodzina, gmina Lgnąwa.

Inwestor : Zarząd Dróg Powiatowych w Łęczycy.

	data : 30.11.2012 r.
	nr umowy :
Rysunek : Widok. Przekrój.	nr rysunku :6
	skala 1:100
projektant	**[illegible]** uprawnienia budowlane do projektowania bez ograniczeń w zakresie dróg i kolejowych nr ewi. [illegible]
asystent projektanta	**mgr inż. Paweł Jakubowski** uprawnienia budowlane do projektowania bez ograniczeń w specyfikacji drogowej nr ewi. LOD/0128/POOD/09