


Przedmiot zamówienia: „Poszerzenie ciągu drogowego drogi powiatowej nr 2518E relacji Czerników - Karsznice w km 0+000 do km 0+375 oraz drogi powiatowej nr 2514E relacji Bryski Kolonia - Piątek - Leszno w km 4+399 do km 6+274 na odcinku o łącznej długości 2,23 km oraz przebudowa przepustu”

PRZEKRÓJ KONSTRUKCYJNY

Skala 1:25

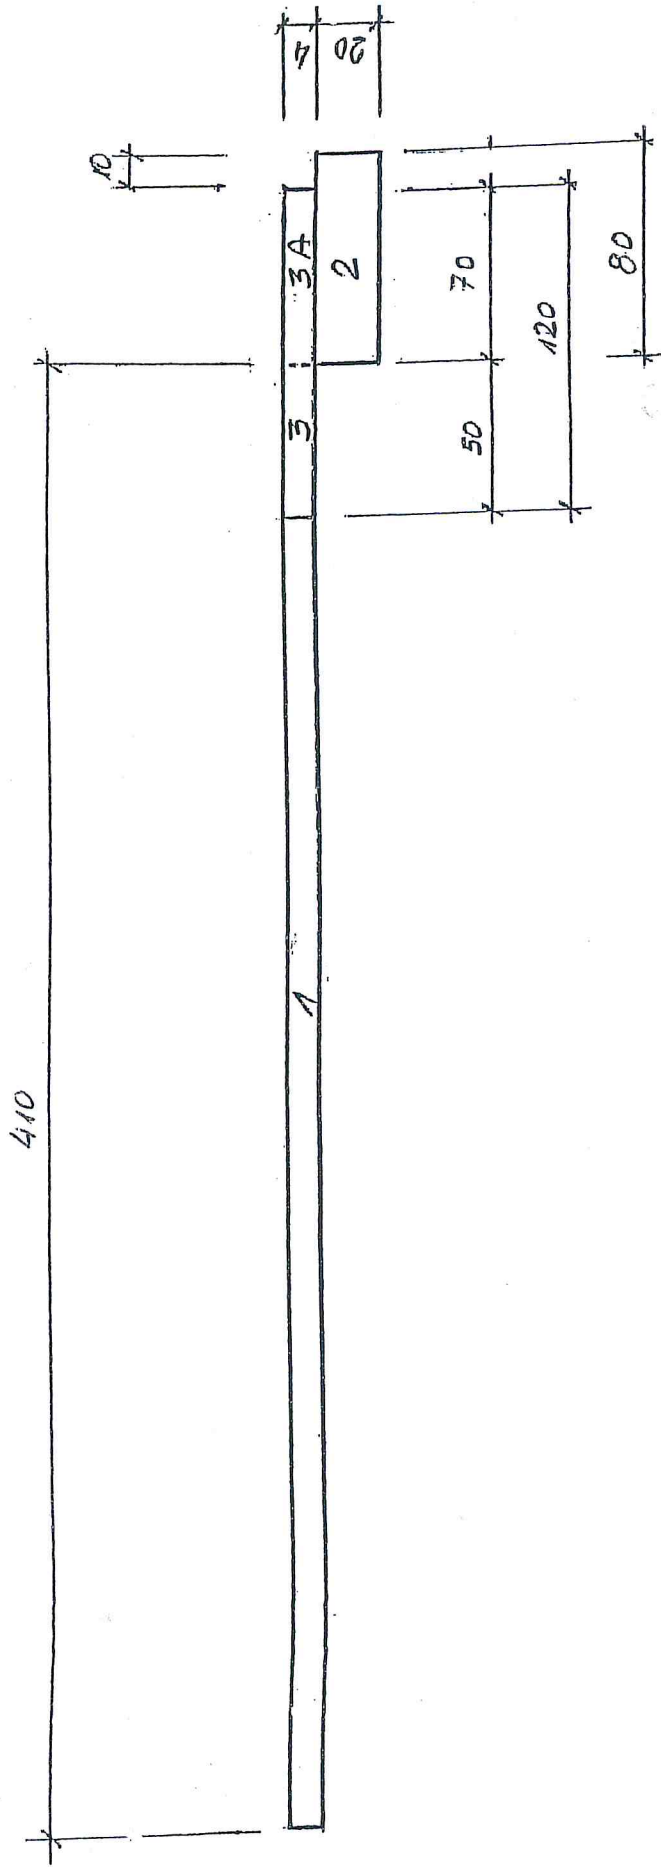

1. Istniejąca jezdnia o szerokości 410 cm
2. Projektowana podbudowa z KKSMM o grubości 20 cm i szerokości 80 cm
3. Projektowana warstwa wiążąca na wyfrezowanej warstwie istniejącej jezdni o grubości 4 cm i szerokości 50 cm
- 3A Projektowana warstwa wiążąca o grubości 4 cm.; o szerokości 70 cm na podbudowie z KKSMM (łączna szerokość warstwy wiążącej - 120 cm)

Uwaga.

Na przekroju konstrukcyjnym zwiaryrowane zostało poszerzenie strony prawej drogi. Te same wymiary dotyczą poszerzenia strony lewej