Poszerzenie jezdni drogi powiatowej nr 2520E relacji Łęczyca - Topola Katowa w km 2+295 do km 4+815 - strona prawa, w ramach zadania pn. „Przebudowa wiaduktu w ciągu drogi powiatowej nr 2506E w km 0+369 w m. Topola Królewska wraz z dojazdami". Długość odcinka: 2520 m

PRZEKRÓJ KONSTRUKCYJNY	Skala 1:25

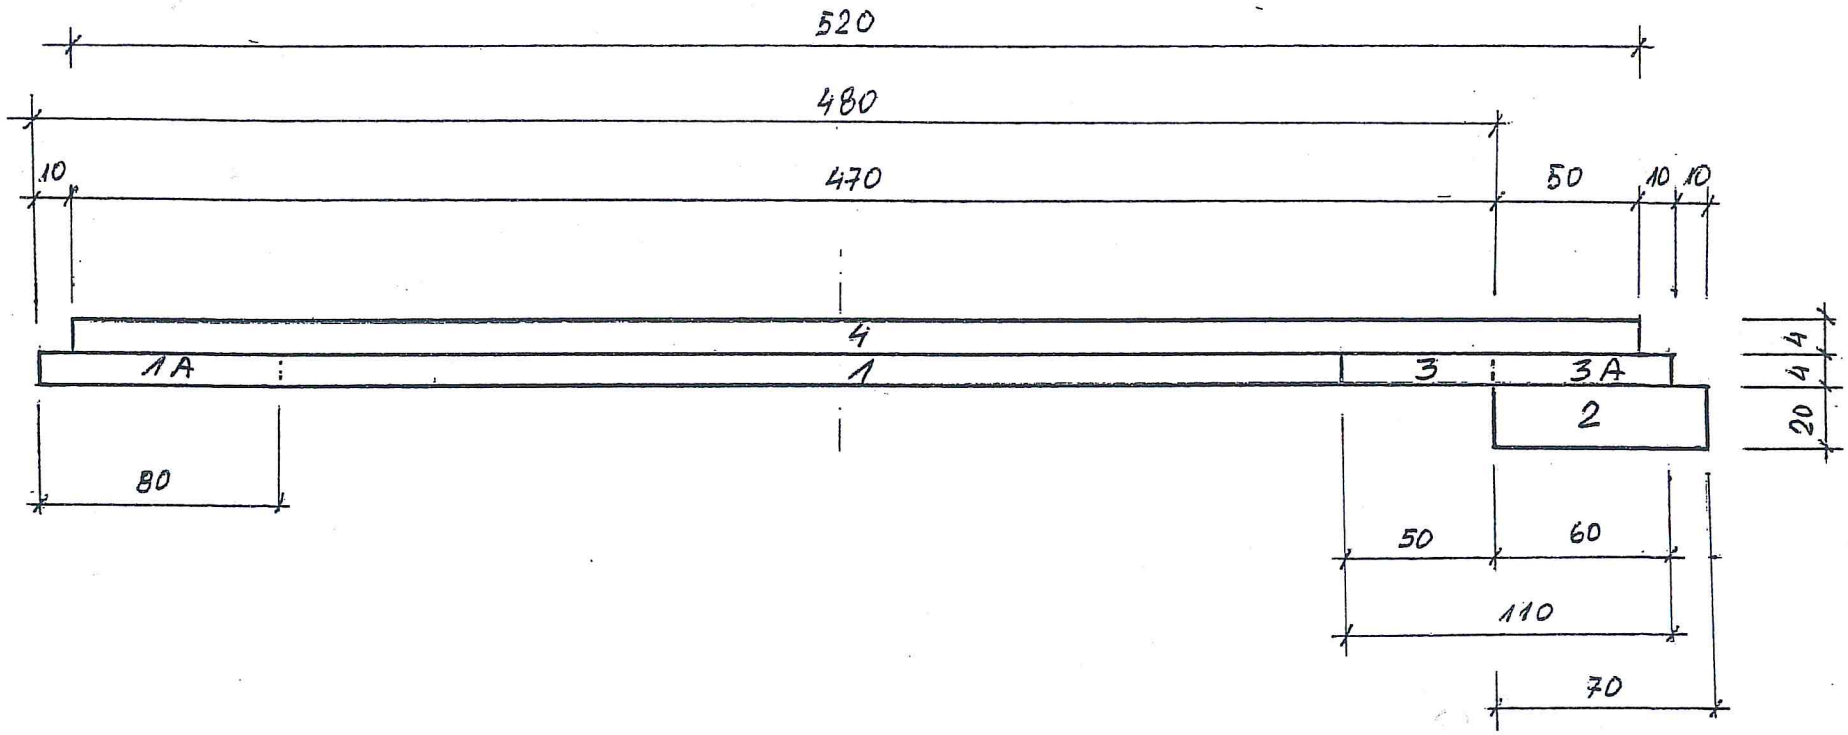

1. Istniejąca jezdnia
1A Istniejące poszerzenie jezdni - warstwa wiążąca o szerokości 80 cm - strona lewa.
2. Projektowana podbudowa z KKSM o grubości 20 cm i szerokości 60 cm.
3. Projektowana warstwa wiążąca na wyfrezowanej warstwie istniejącej jezdni o grubości 4 cm i szerokości 50 cm.
3A Projektowana warstwa wiążąca o grubości 4 cm:, szerokości 60 cm na podbudowie z KKSM (łączna szerokość warstwy wiążącej - 110 cm)
4. Projektowana warstwa ścieralna o szerokości 520 cm.

wymiary w cm