MAPA SYTUACYJNO – WYSOKOŚCIOWA

SKALA 1 : 500

DO CELÓW PROJEKTOWYCH

powstała w wyniku pomiaru bezpośredniego oraz digitalizacji

sekcja mapy 112.142.083.2

województwo łódzkie

powiat łęczycki

miasto Łęczyca

Al. Jana Pawła II 1 ***dz. 699/4***

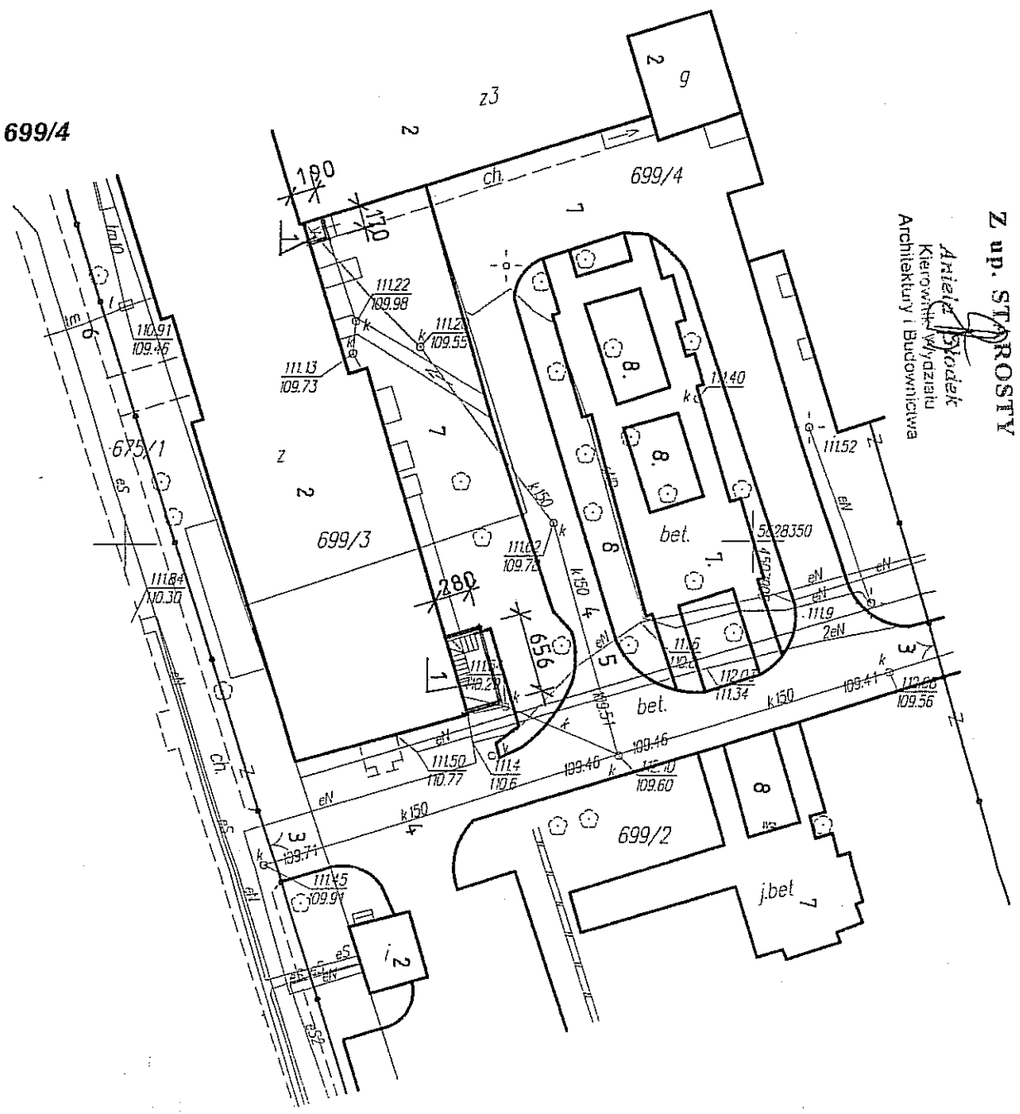

STAROSTWO POWIATOWE
w ŁĘCZYCY
Wydział Architektury i Budownictwa
Pl. T. Kościuszki 1, 99-100 Łęczyca
tel. (0-24) 388-7225

Załącznik do decyzji
z dnia 28.11.2008 Nr 396/2008

Z up. STAROSTY
Aniela Błodek
Kierownik Wydziału
Architektury i Budownictwa

PROJEKT ZAGOSPODAROWANIA DZIAŁEK nr 699/3 i 699/4
1. Projektowane zadaszenia nad wejściem do piwnicy 2. Istniejące budynki 3. Istniejące wjazdy 4. Istniejące przyłącze kanalizacyjne 5. Istniejące przyłącze energetyczne 6. Istniejące przyłącze telekomunikacjne 7. Teren utwardzony 8. Teren biologiczne czynny

Nie wyklucza się istnienia w terenie urządzeń podziemnych nie wykazanych na niniejszym szkicu, mapie, które nie zostały odnalezione podczas wykonywania pomiarów lub nie były zgłoszone do inwentaryzacji przed zasypaniem albo dla których brak informacji branżowych.

"INPROGEO" Sp. z o.o.
ul. Ozorkowska 9
99-100 Łęczyca
NIP 5070049706

Mapę w oznaczonym zakresie zaktualizował :

GEODETA UPRAWNIONY
upr. zaw. 13120
mgr inż. Andrzej Sapko

tech. bud. Janusz Krywiał
Uprawniony do projektowania, kierowania i wykonywania w specj. arch.-bud.
Upr. bud. ... 7346/II/36/91
62-600 Koło, ul. Kościuszkowskiego 35, tel. 2721965
Listopad 2008 r.

STAROSTA POWIATU ŁĘCZYCKIEGO
POWIATOWY OŚRODEK DOKUMENTACJI GEODEZYJNEJ I KARTOGRAFICZNEJ W ŁĘCZYCY
W obszarze oznaczonym linią ..... dokonano aktualizacji treści mapy zasadniczej. Dokumenty z pomiaru uzupełniającego przyjęto do zasobu powiatowego w dniu 4.8.44/08 i zaewidencjonowano pod nr 660-3189/08
Niniejsza mapa może służyć do celów projektowych. Projektowane obiekty budowlane wymagające pozwolenia na budowę podlegają wytyczeniu i inwentaryzacji powykonawczej przez jednostki uprawnione do wykonywania prac geodezyjnych.
Łęczyca, dnia 25.11.2008
podpis osoby upoważnionej
Z up. STAROSTY
mgr inż. Andrzej Borzewski
p.o. KIEROWNIKA
Powiatowego Ośrodka Dokumentacji Geodezyjnej i Kartograficznej