




PRZEKRÓJ WIADUKTU A-A
skala 1:50

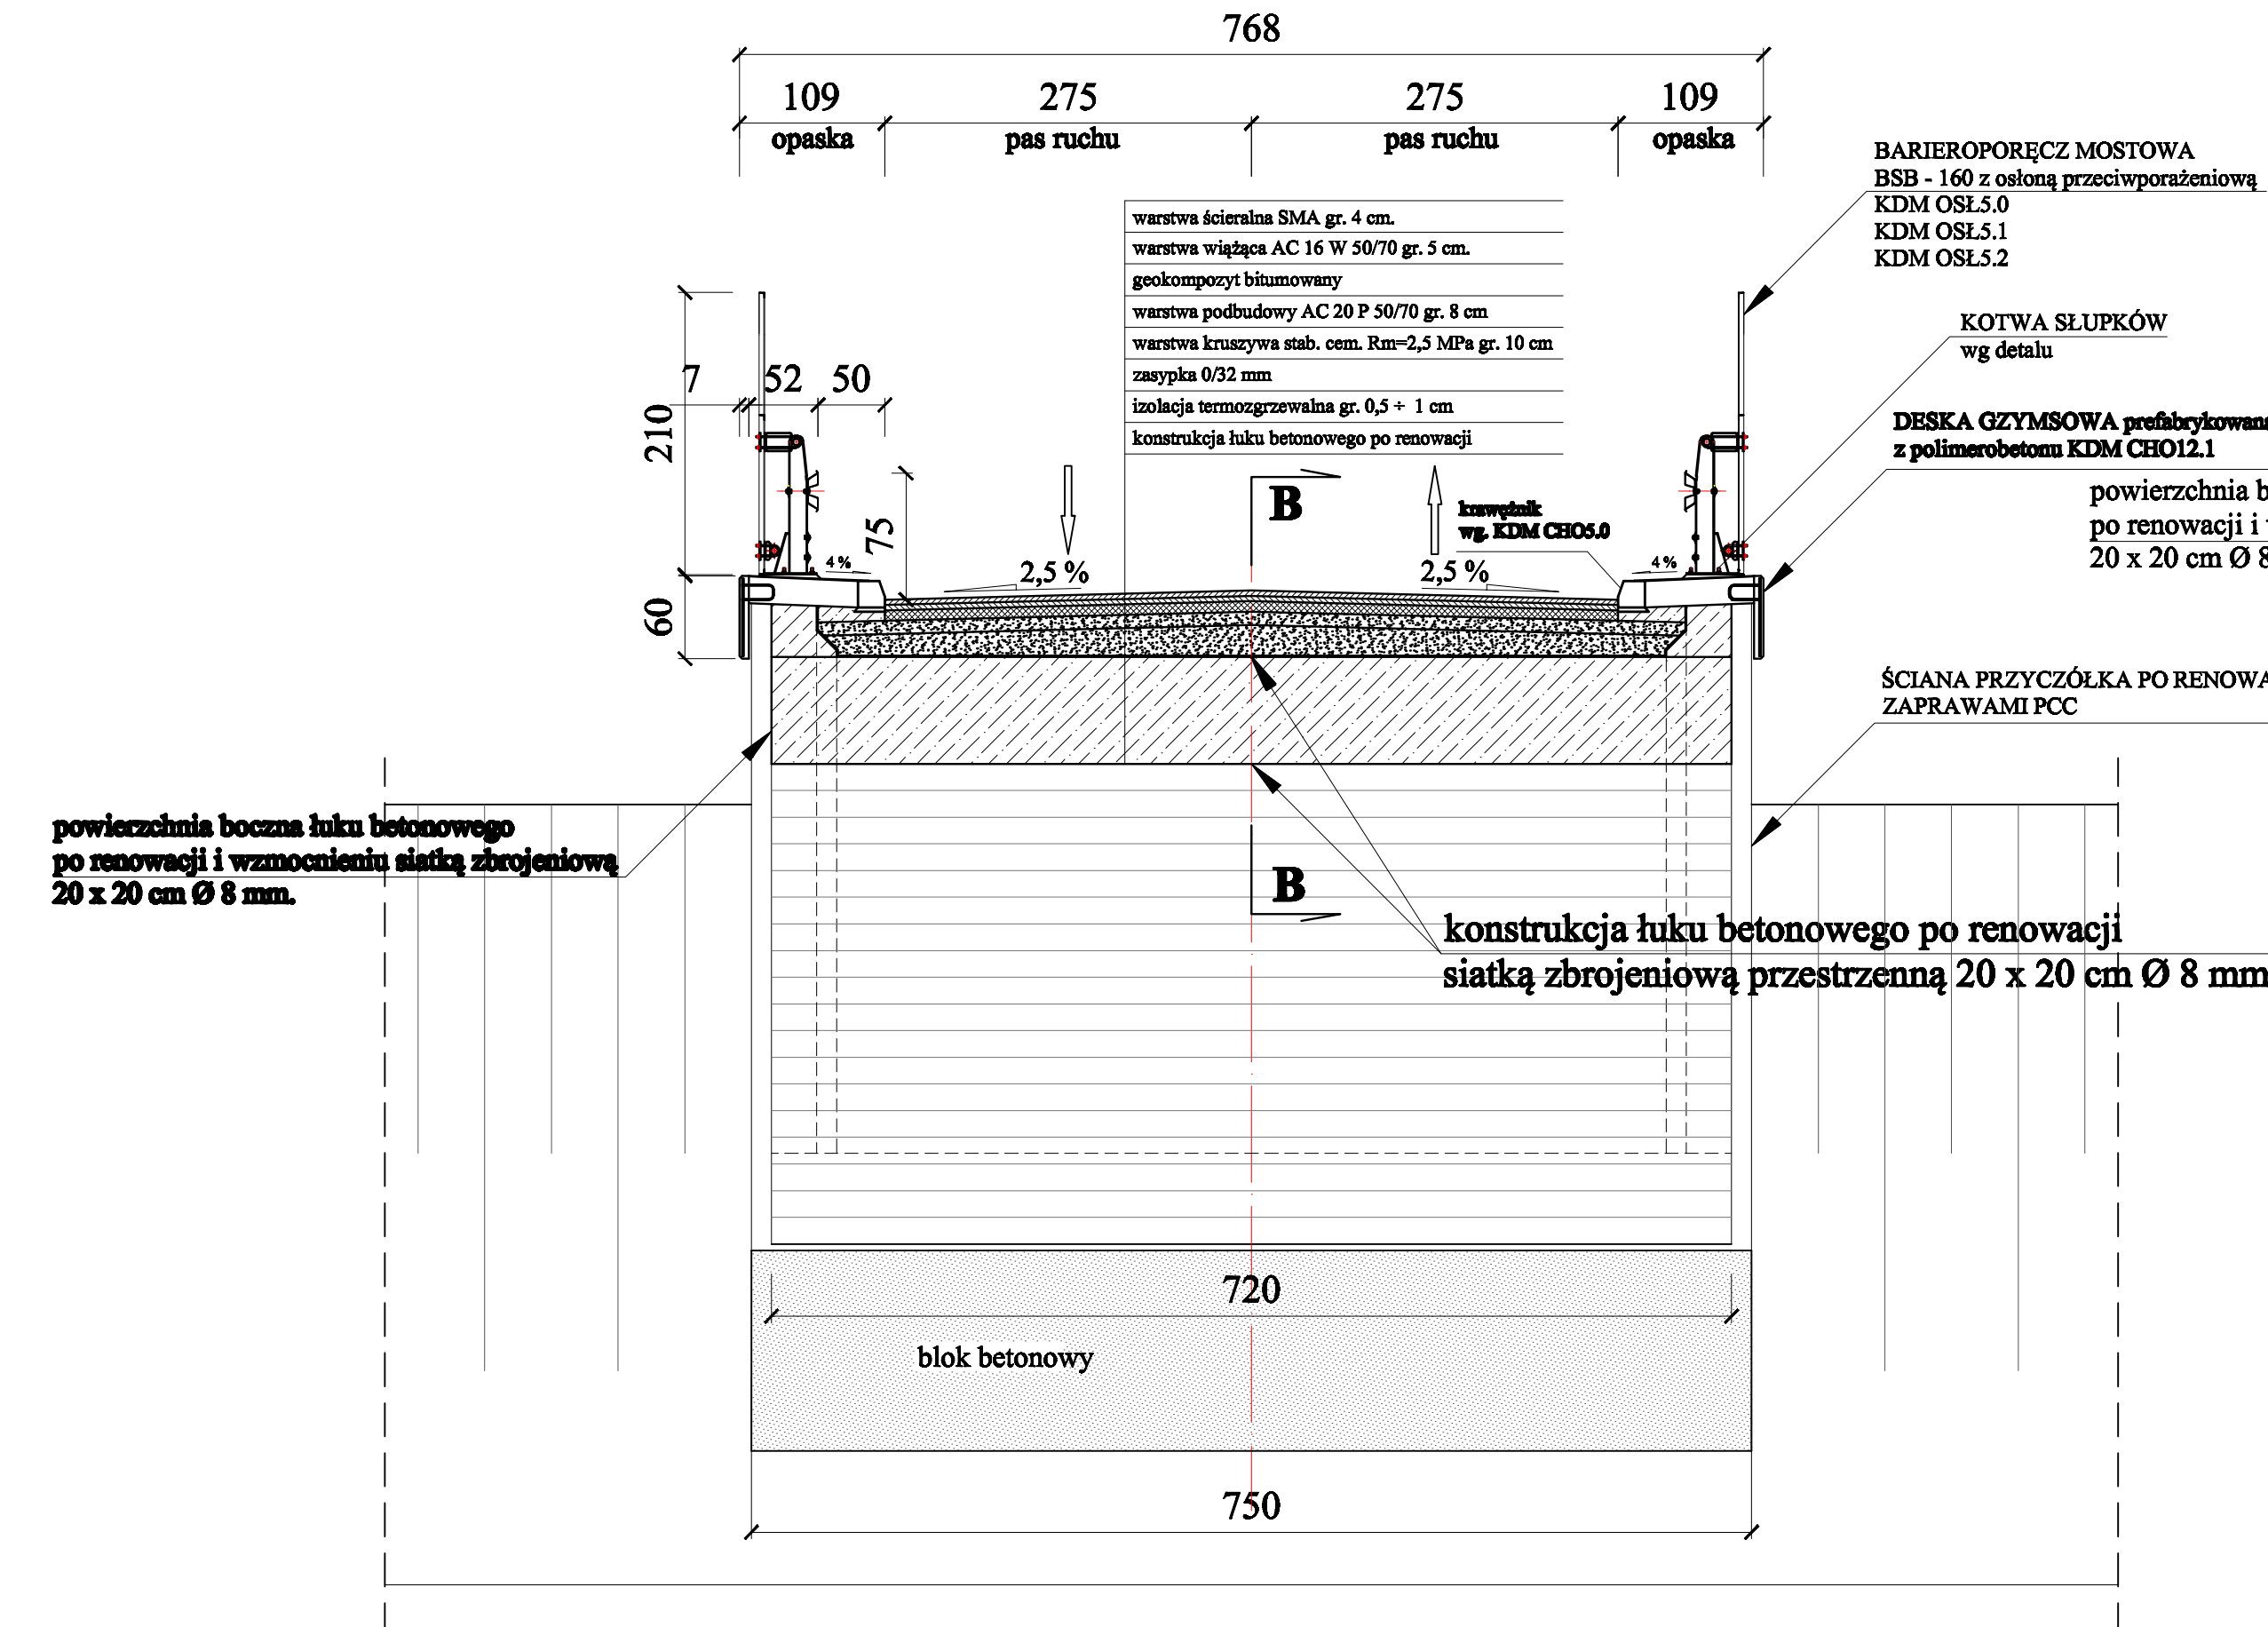


PRZEKRÓJ WIADUKTU A-A
SPOSÓB WZMOCNIENIA
skala 1:50

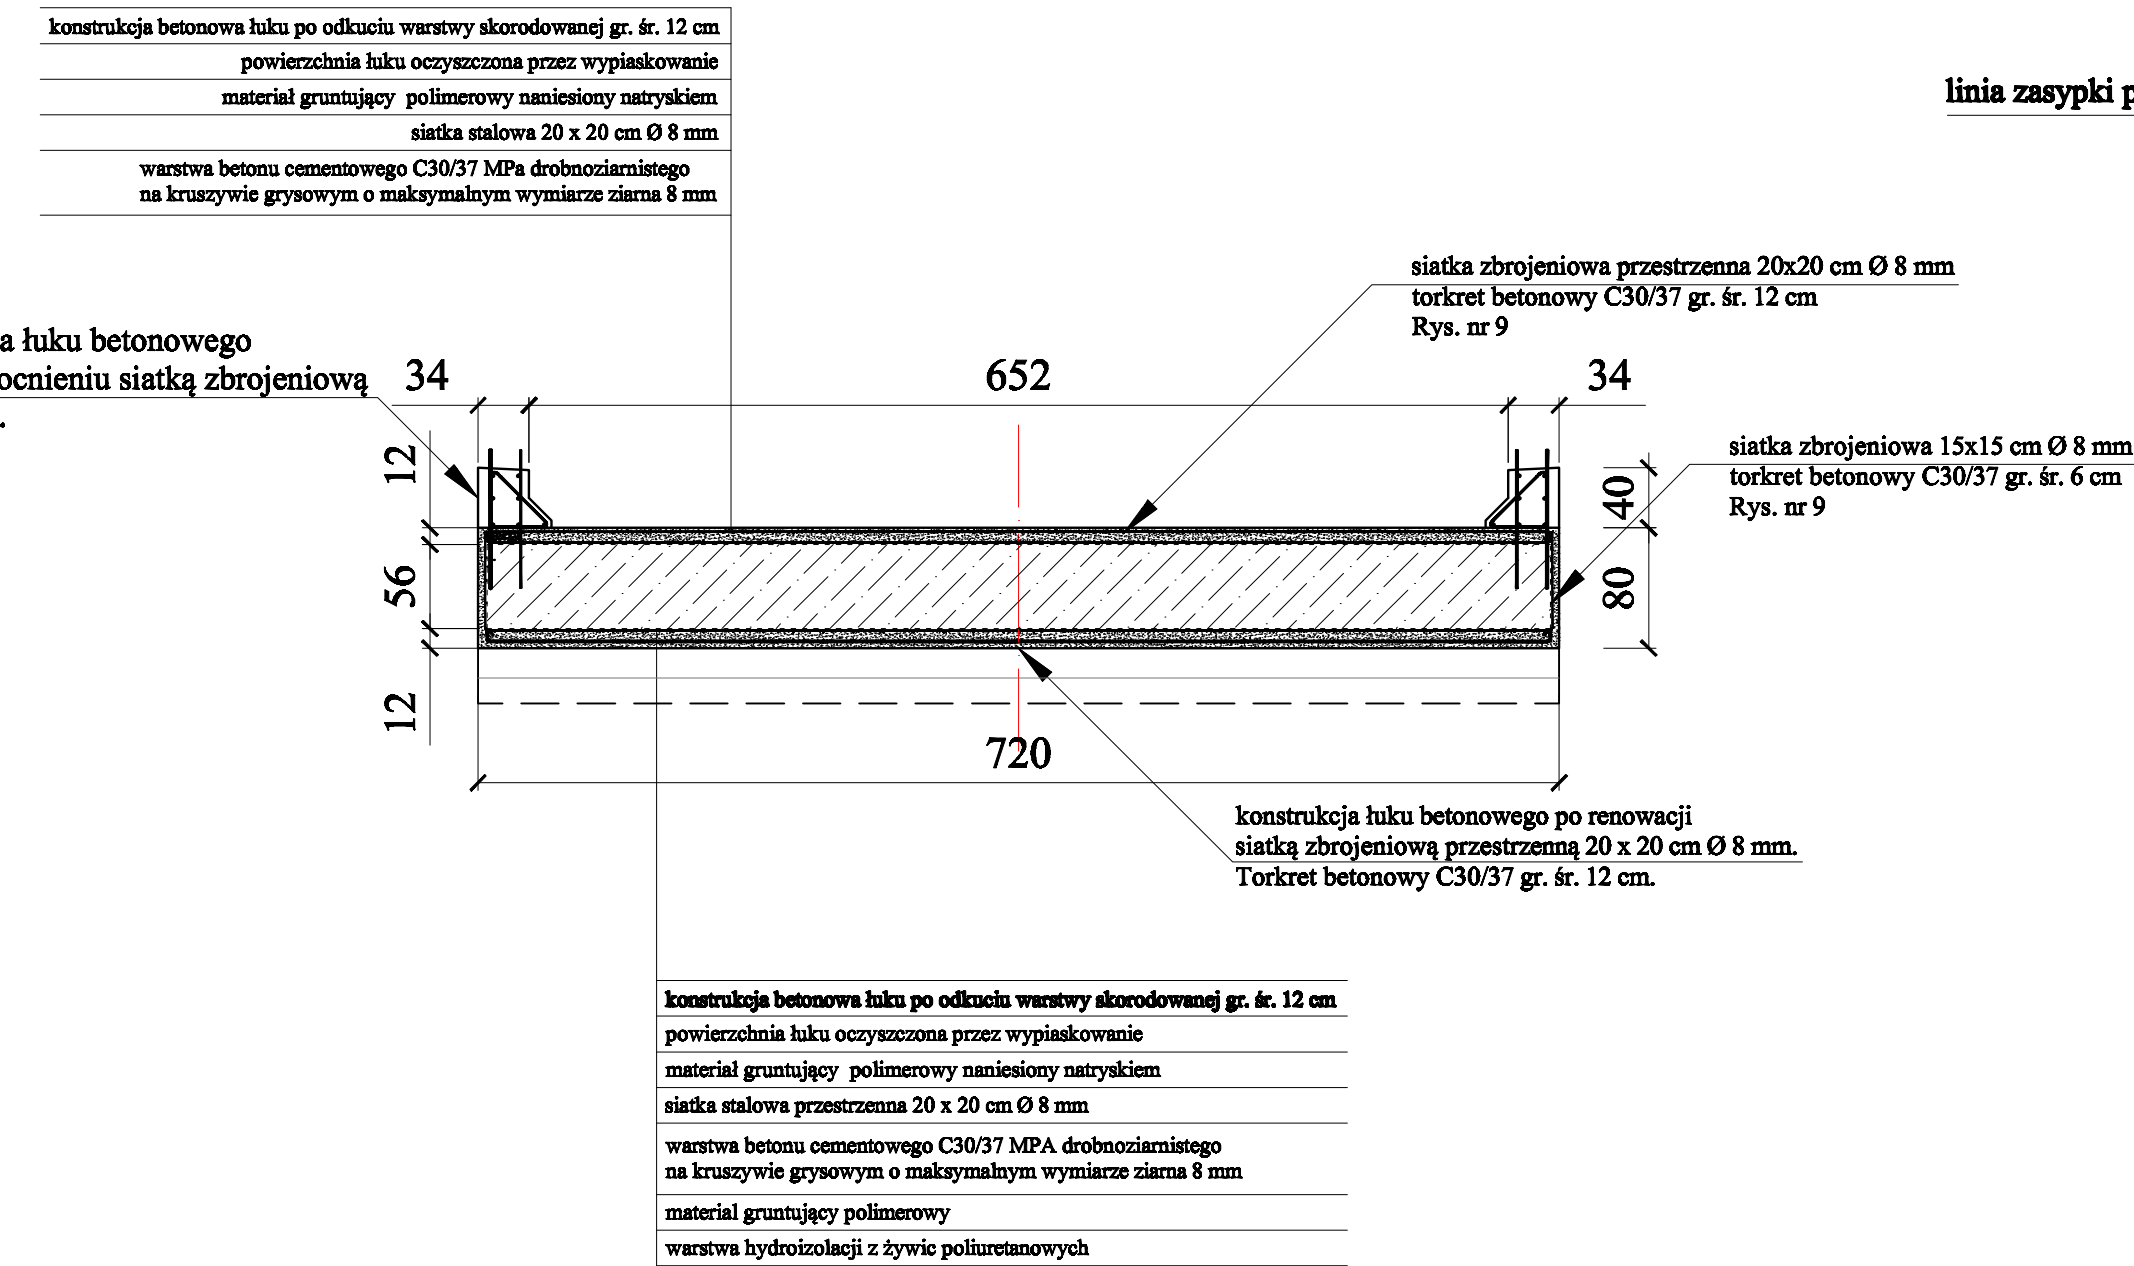

PRZEKRÓJ B-B
skala 1:50

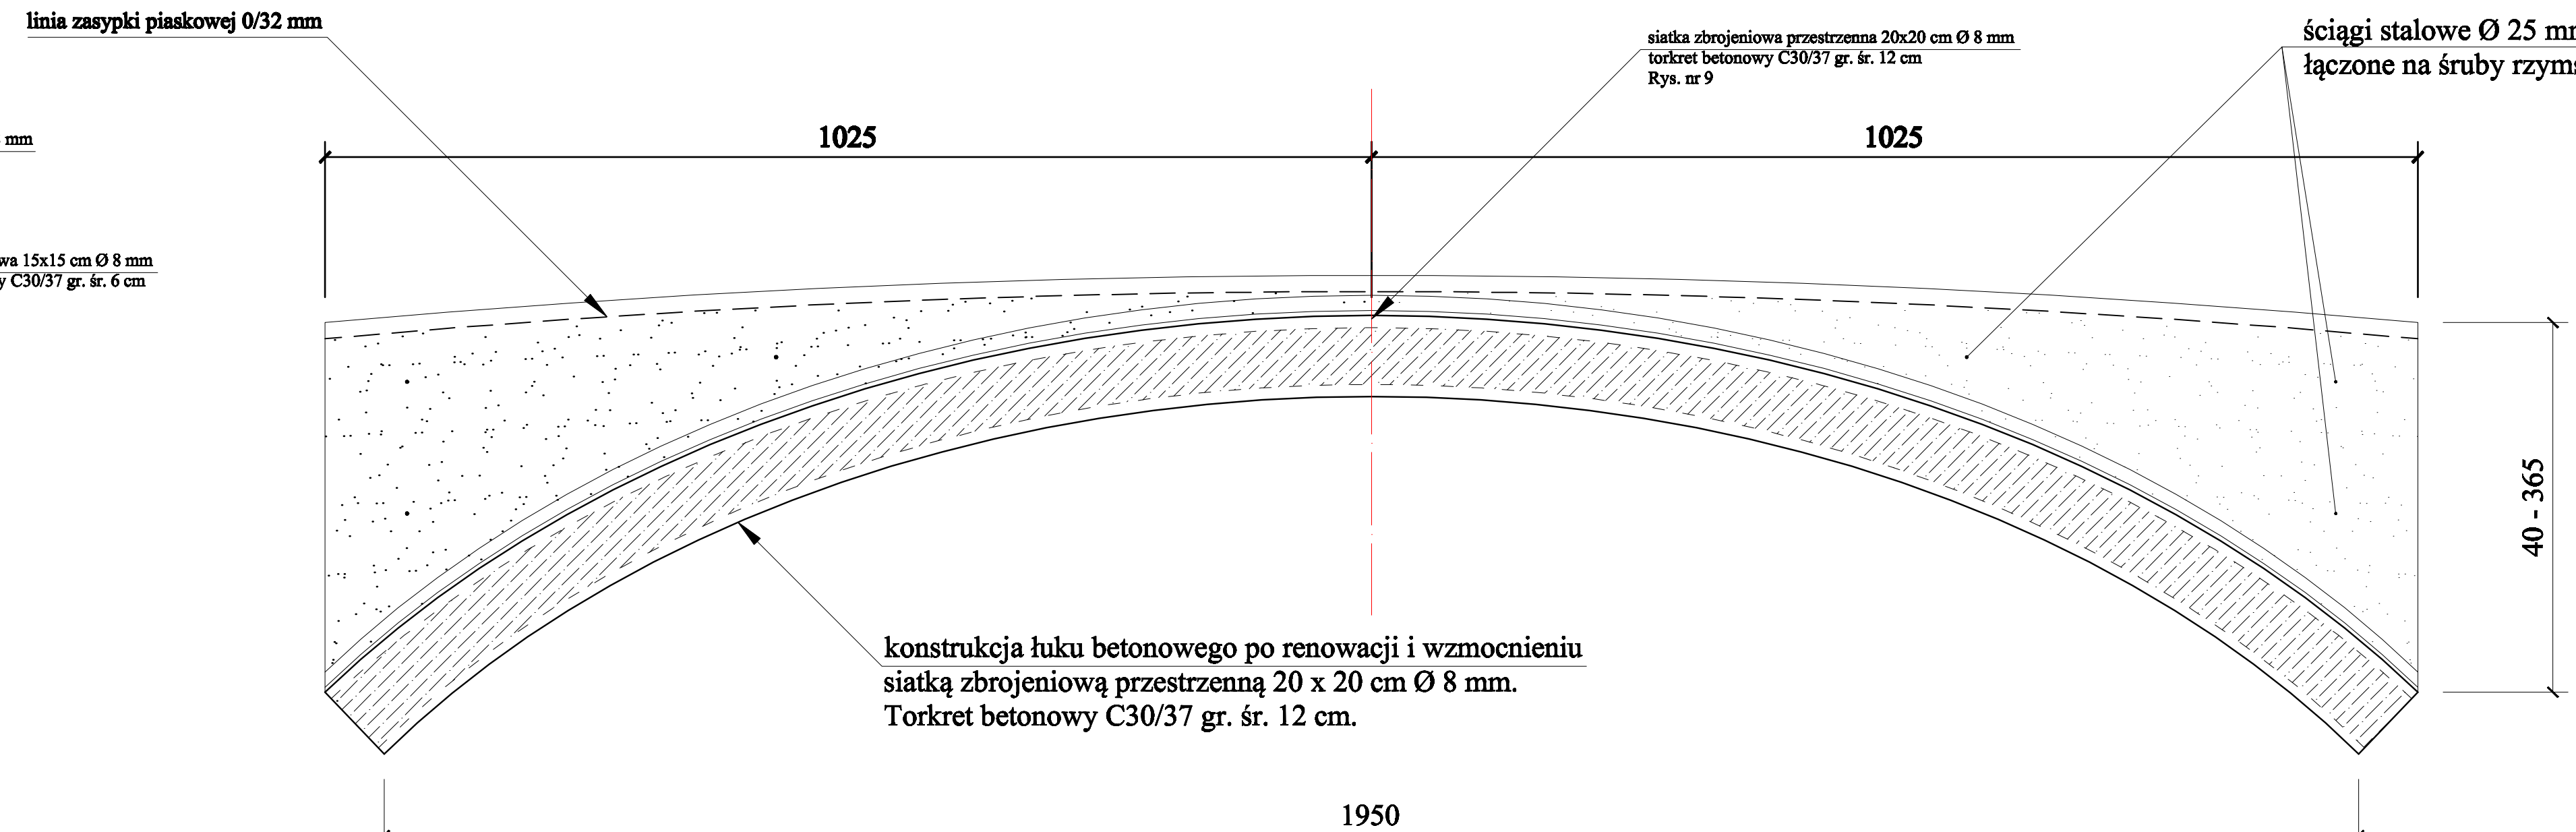

WIDOK ŚCIANKI
skala 1:50

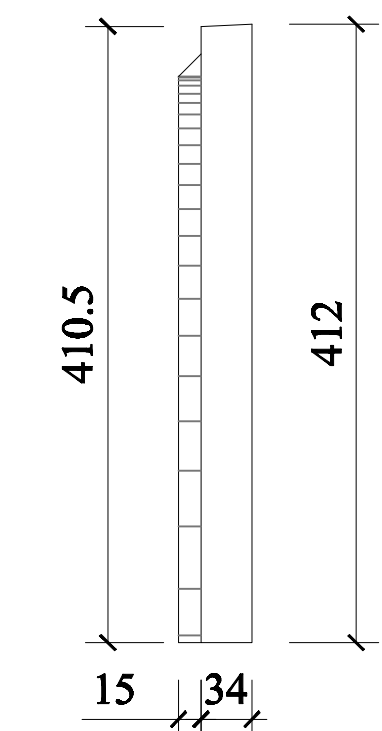




Projektant: mgr inż. Andrzej Krawczyk. nr umowy:
Rysunek: Przekrój konstrukcyjny. nr rysunku: 8. skala: 1:50

projektant: mgr inż. Andrzej Krawczyk
asystent projektanta: mgr inż. Tomasz Krawczyk