



WIDOK WIADUKTU OD STRONY KUTNA

skala 1:100

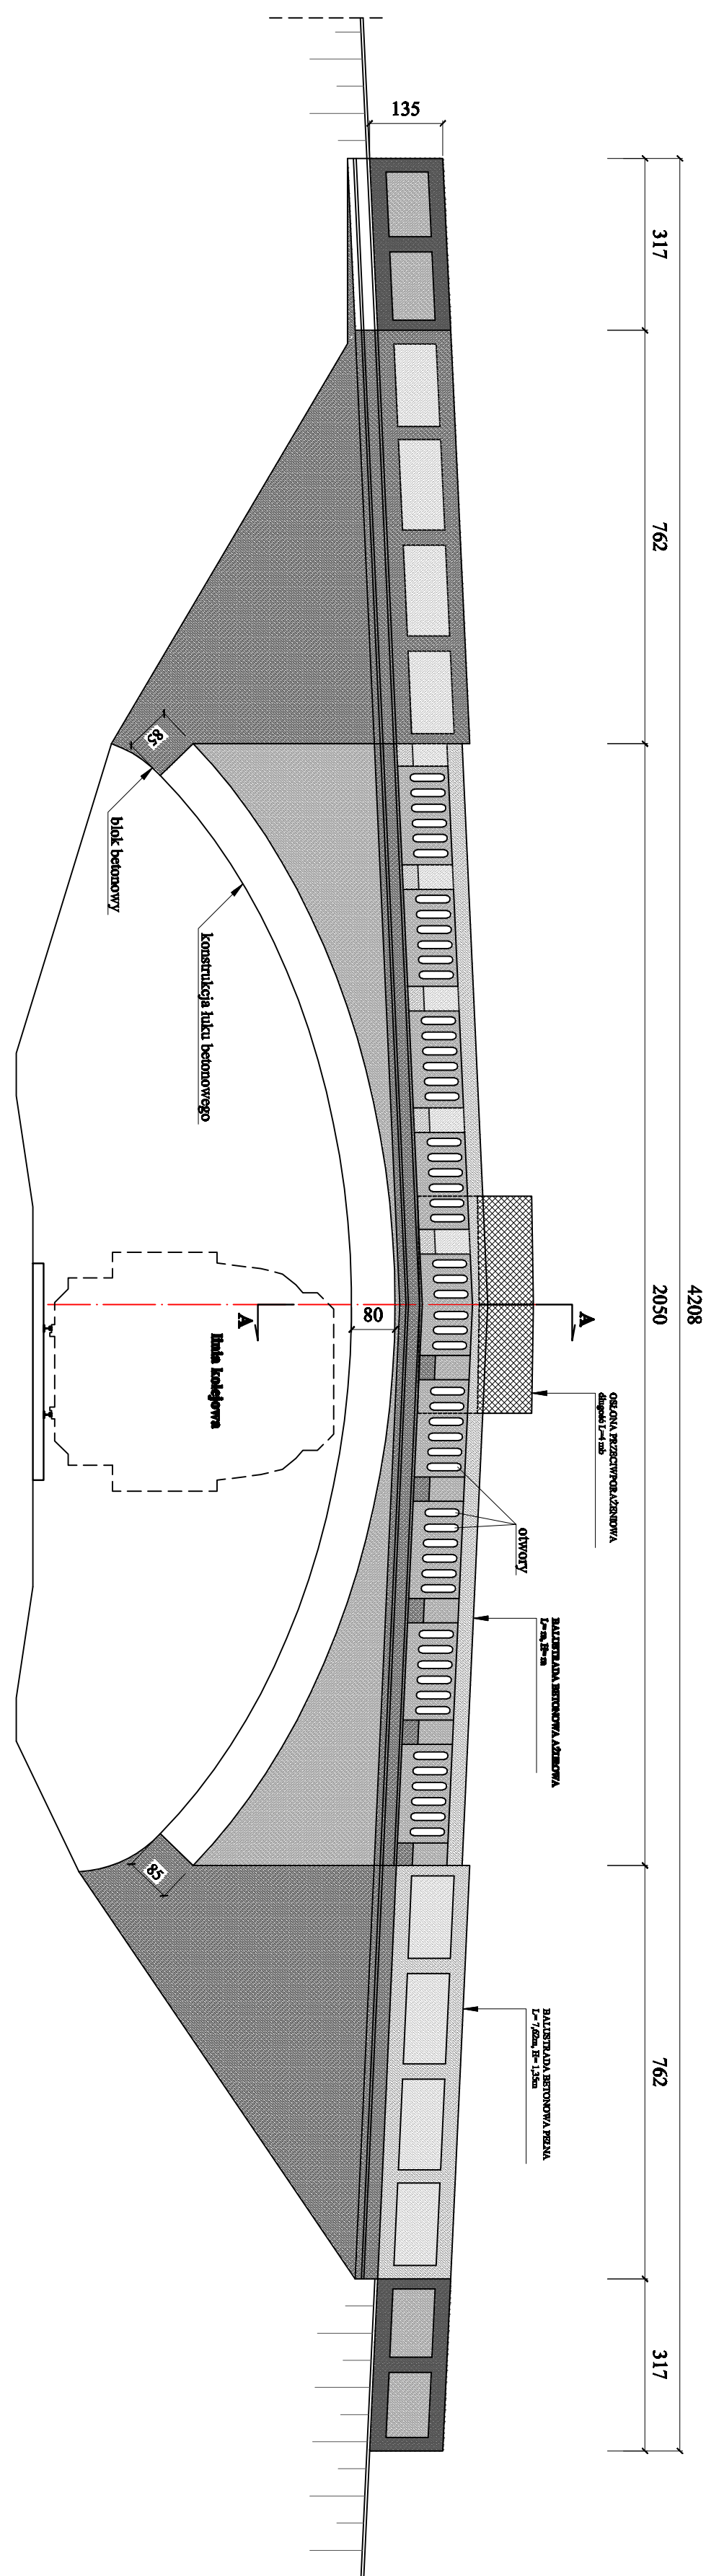


WIDOK WIADUKTU OD STRONY ŁĘCZYCY

skala 1:100

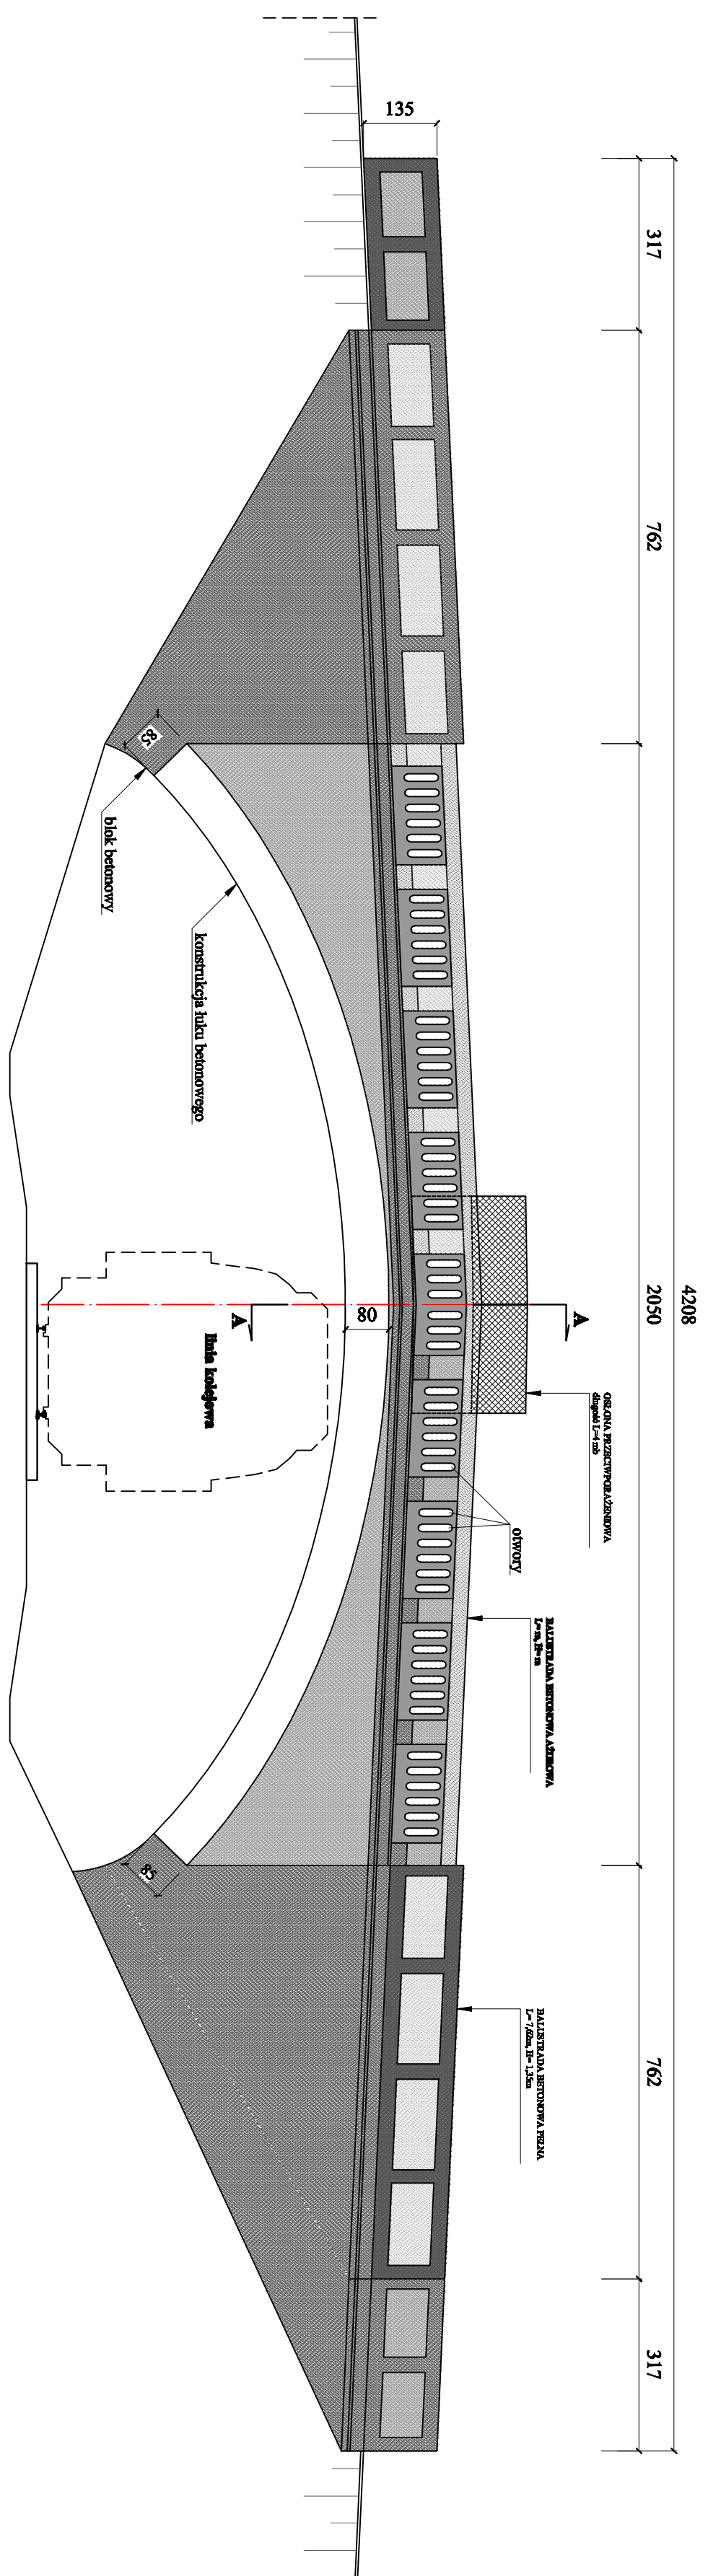


PRZEMKRUŹ WIADUKTU A-A


skala 1:100

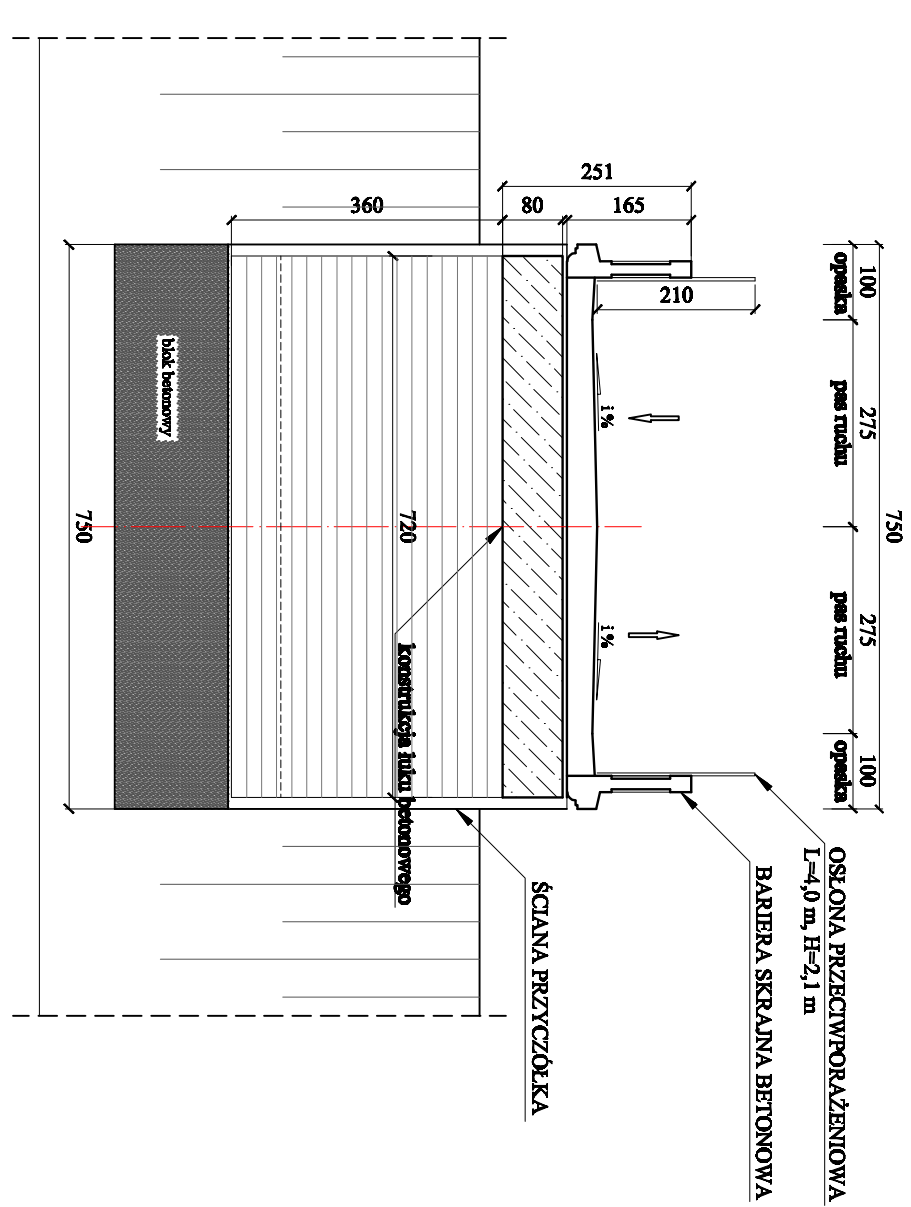

PRZEMKRUŹ WIADUKTU A-A

skala 1:100

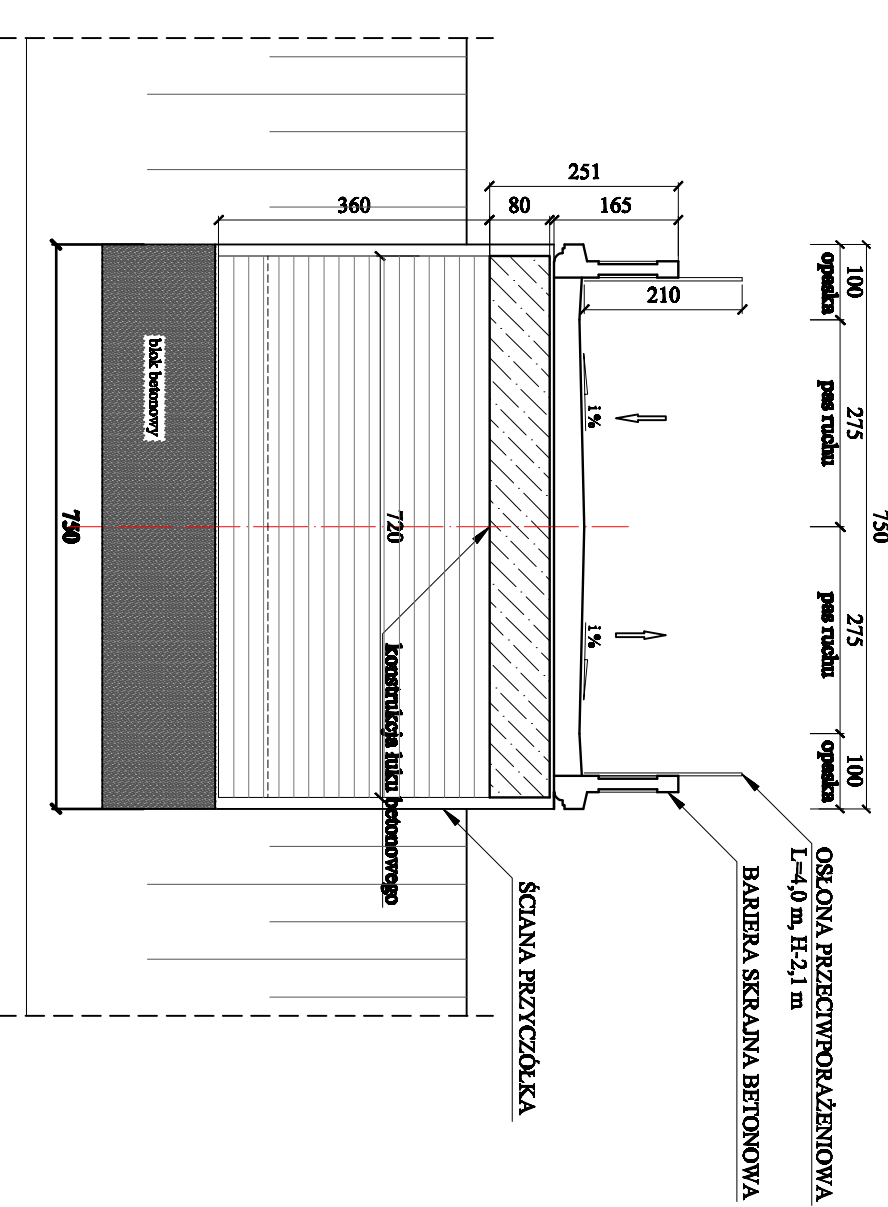

