


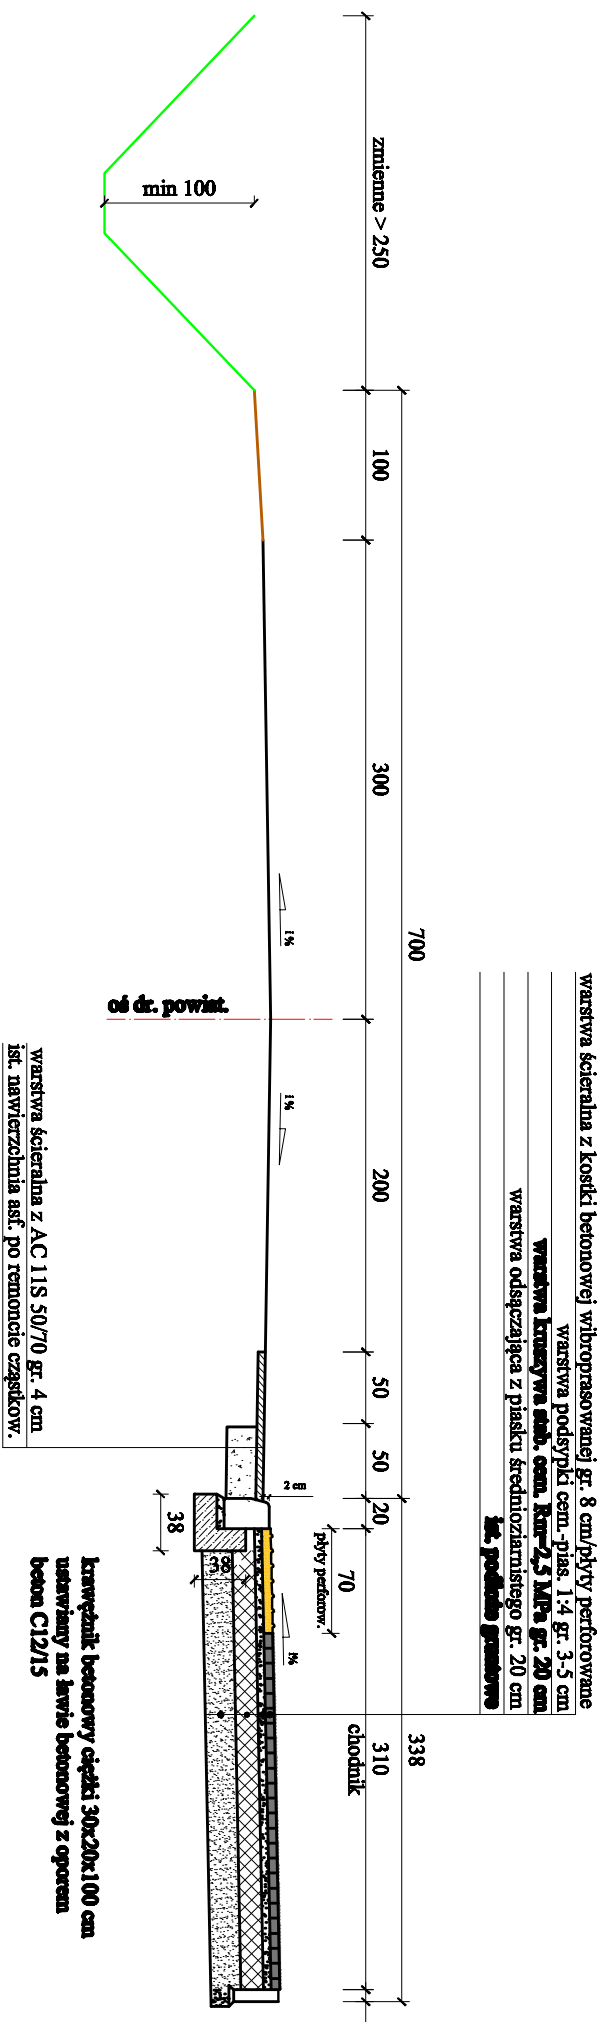

PRZEKRÓJ KONSTRUKCYJNY CHODNIKA W OBRĘBIE PRZEJŚCIA DLA PIESZYCH KM 0+068,30



 <div>USŁUGI PROJEKTOWE BUDOWNICTWO, DRÓG I INŻYNIERIA ul. Dąbrowna 33/7 52-100 Łęczyca tel. 792-609-458 tel. 792-609-459 e-mail : jpbudowlanki@wp.pl</div>	
Inwestor : Powiat Łęczycki.	data : 06.2015 r.
Rys. : Przekrój konstrukcyjny chodnika w przejściu dla pieszych.	nr umowy :
projektant	nr rysunku : 3
